



# ルシアス バルコニー

- ルシアス バルコニー 持ち出し式 (柱芯納まり)
- 桁隠しなし 横格子
- 下枠フラット引違い窓対応
- 正面図

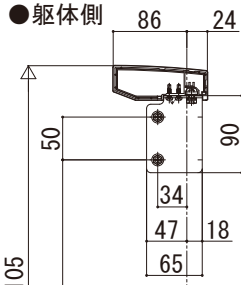


躯体間口		製品L	根太本数	P
関東間	1間	1,820	1,820	3
	1.5間	2,730	2,730	5
メーターモジュール	1間	2,000	2,000	3
	1.5間	3,000	3,000	5
				500

※その他寸法につきましては、技術資料をご参照ください。

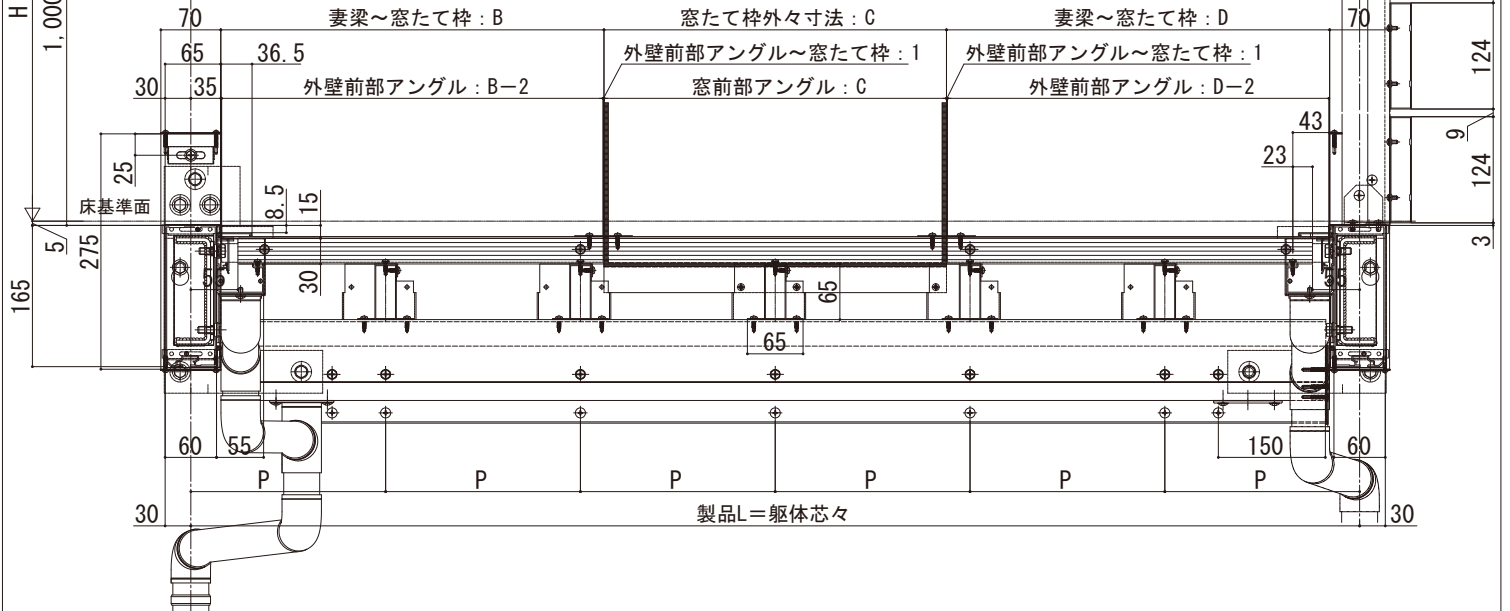

## ■ 平面図

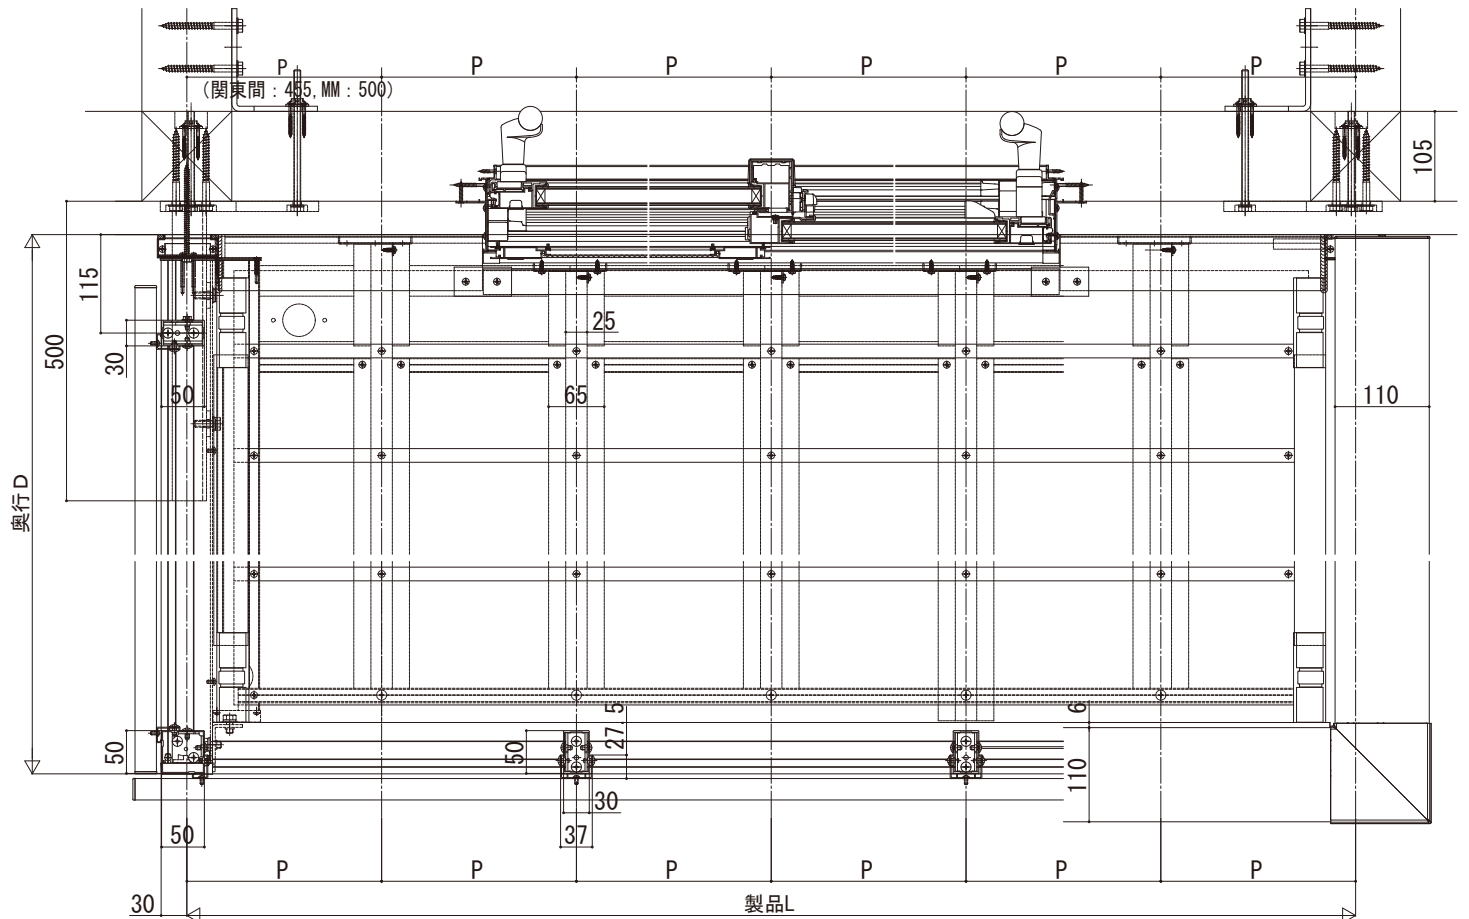

呼称奥行	D
2尺	560
3尺	850