


ルシアス バルコニー

■ルシアス バルコニー 屋根置き式 持ち出し材 Bタイプ


■たて格子 (単体)

■側面図


※たて格子はH1205もあります

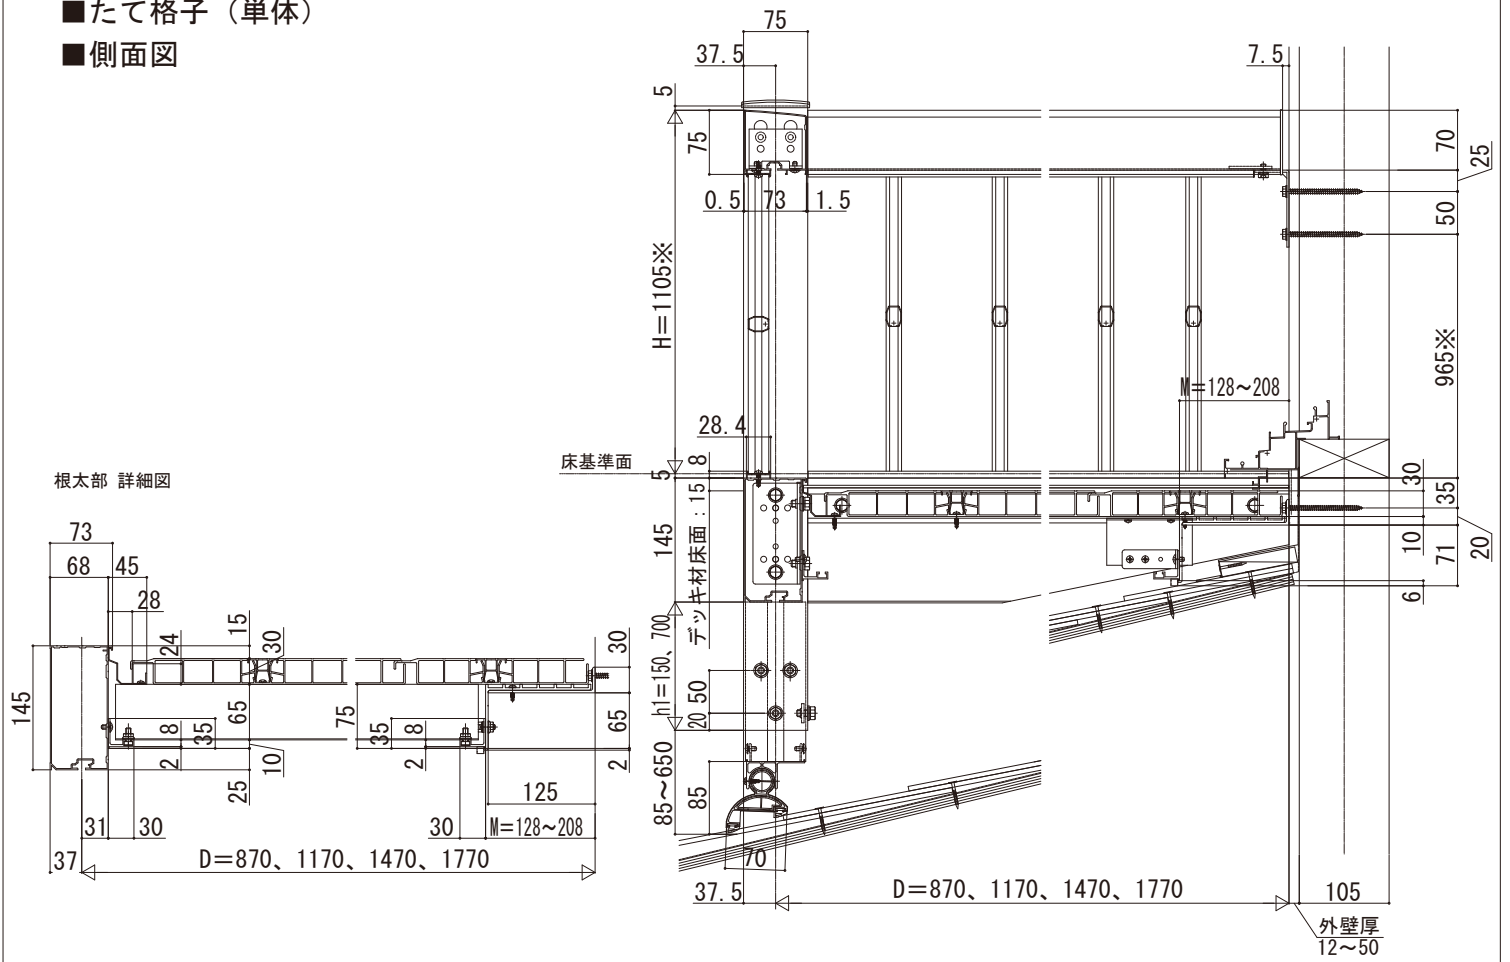

根太部 詳細図

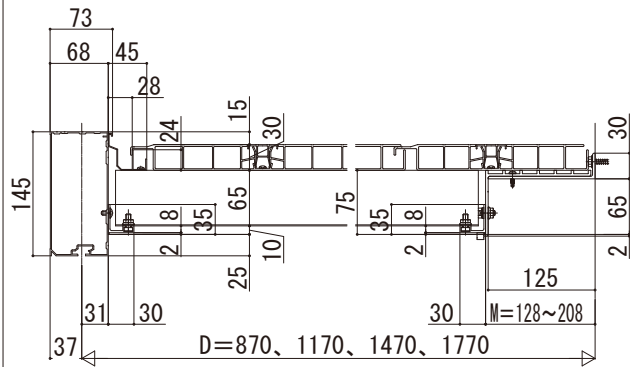

■平面図

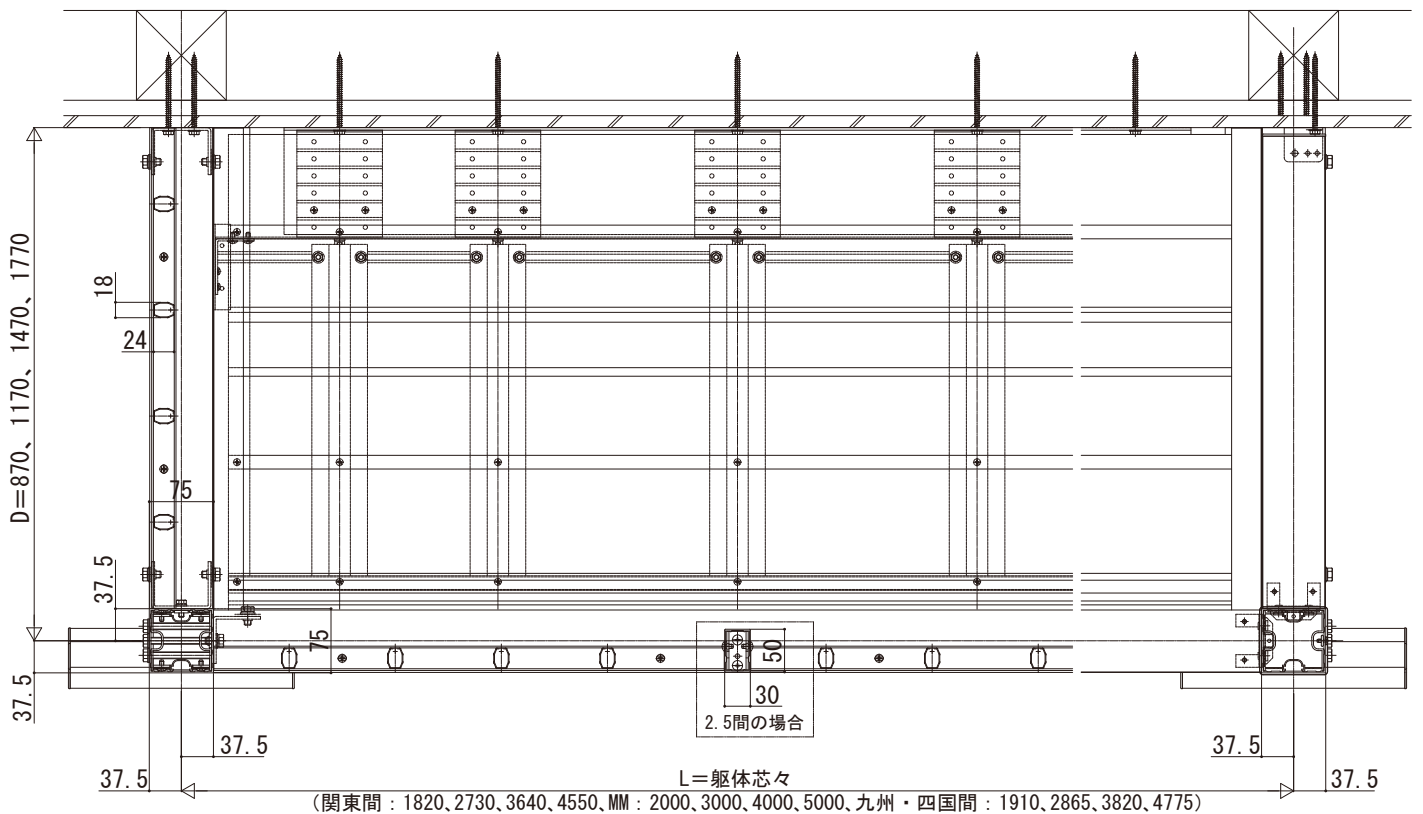

(関東間: 1820, 2730, 3640, 4550, MM: 2000, 3000, 4000, 5000, 九州・四国間: 1910, 2865, 3820, 4775)