


大型空間バルコニー エアキューブ

■大型空間バルコニー エアキューブ

■特殊納まり

●両入隅 (ロータイプ)

■平面図

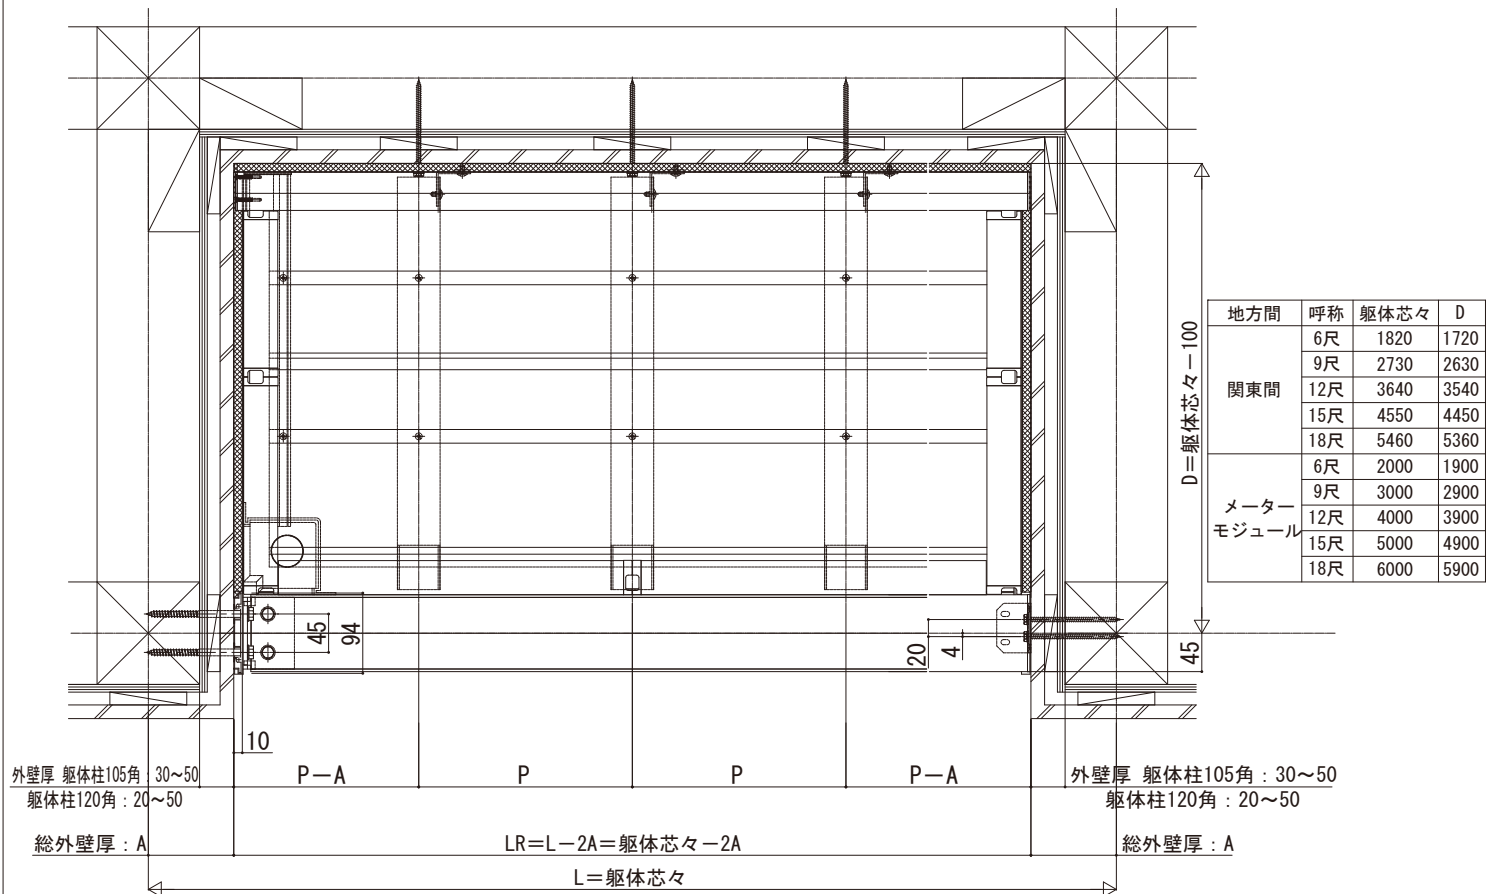

■側面図

