

ルシアス バルコニー 特殊納まり


■ルシアス バルコニー 柱建式 入隅

■たて格子

■入隅根太部 (A-A断面図)

※たて格子はH1205もあります。

●側面図

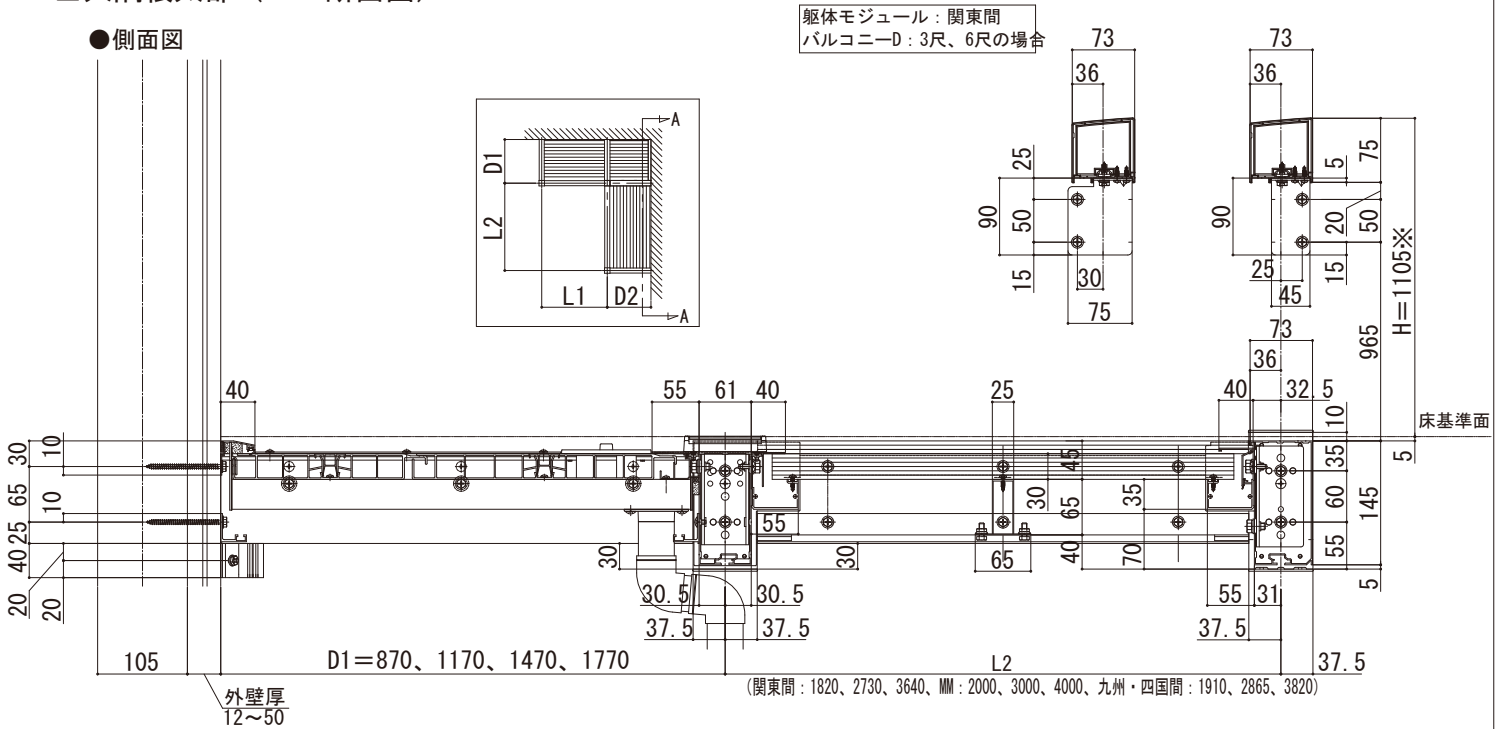

■根太掛け部 (B-B断面図)

