


ルシラス バルコニー 特殊納まり

■ルシラス バルコニー 柱建式 2段バルコニー

■たて格子（連結） ●正面図 桁側

※1 たて格子はH1205もあります。

●側面図

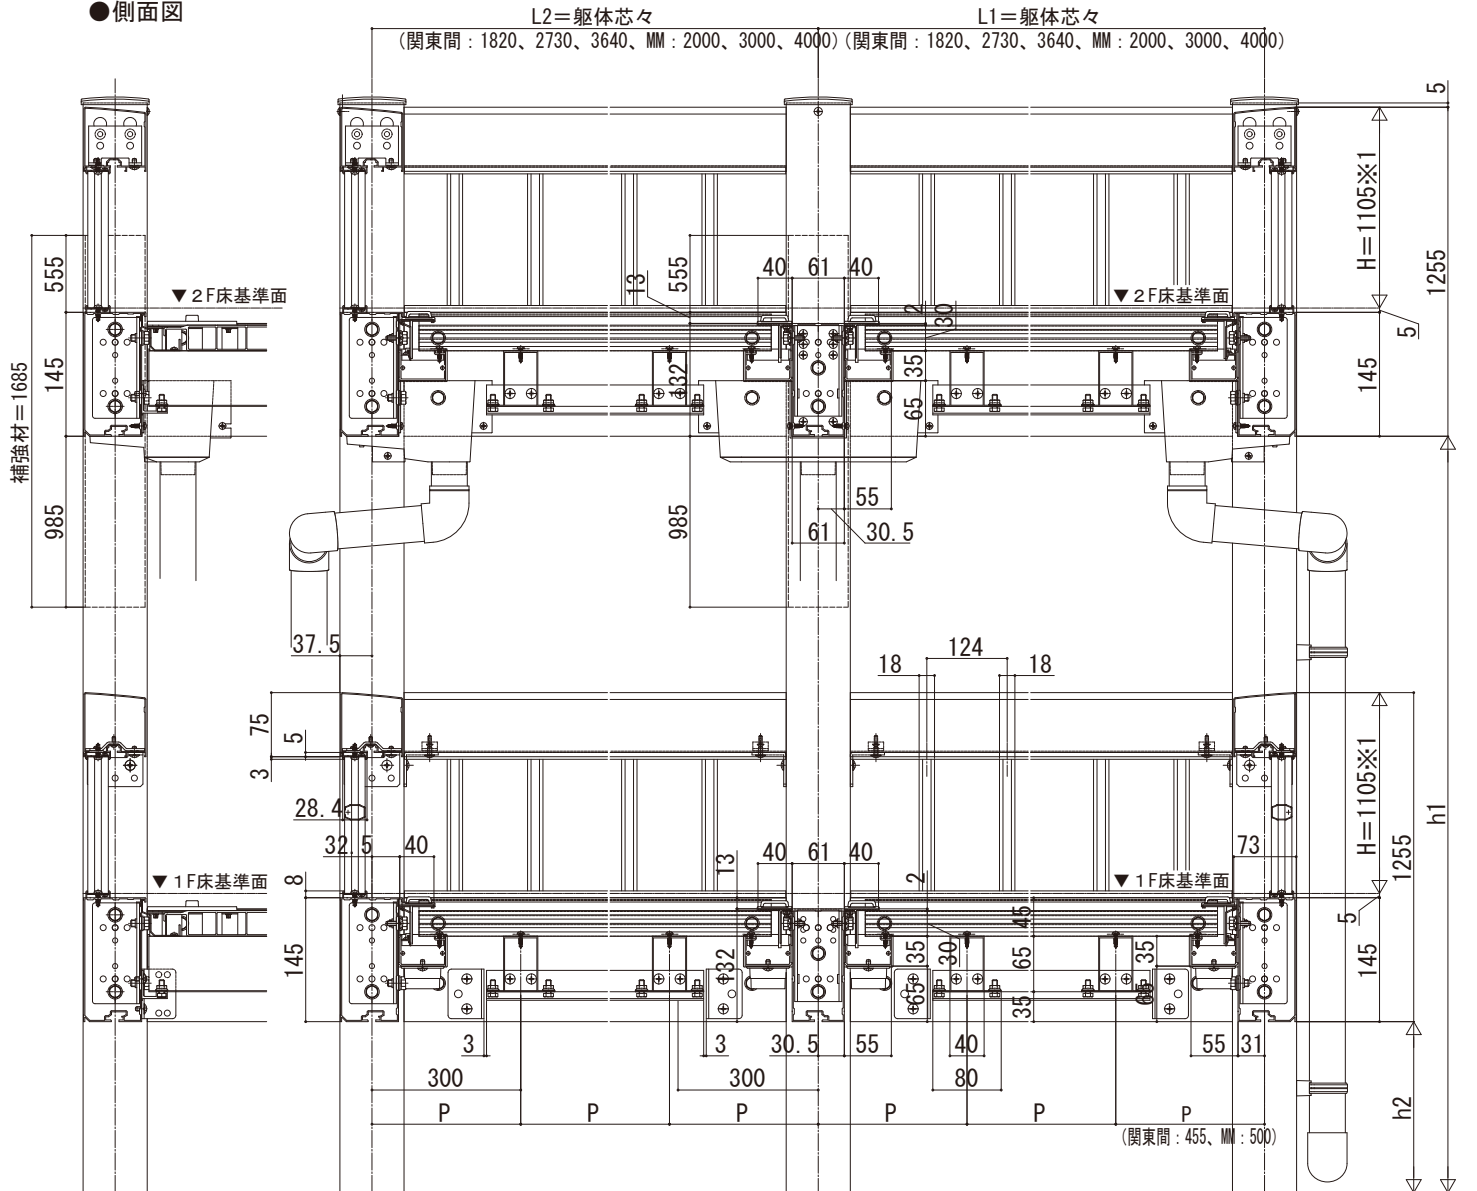

タイプ	コーナー柱 基礎寸法表：W										
	呼称幅		1間		1.5間		2間		2.5間		
製品L (mm)	1820	2000	2730	3000	3640	4000	4550	5000			
呼称奥行	奥行 (mm)	関東間	MM	関東間	MM	関東間	MM	関東間	MM	関東間	MM
3尺	870	300	300	300	300	300	300	300	300	300	300
4尺	1170										
5尺	1470										
6尺	1770										

タイプ	中間柱 基礎寸法表：W												
	呼称幅		2.5間		3間		3.5間		4間				
製品L1 (mm)	1820	2000	2730	3000	1820	2000	2730	3000	3640	4000			
製品L2 (mm)	2730	3000	2730	3000	3640	4000	3640	4000	3640	4000			
呼称奥行	奥行 (mm)	関東間	MM	関東間	MM	関東間	MM	関東間	MM	関東間	MM	関東間	MM
3尺	870	300	300	300	300	300	300	300	300	300	300	300	300
4尺	1170	400	400	400	400	400	400	400	400	400	400	400	400
5尺	1470												
6尺	1770												

・基礎寸法は、地耐力50kN/m²で算出した値です。

