

レセパ 独立テラス屋根 共通オプション

■レセパ 共通オプション


●目隠しパネル

【端部】

【間柱部】

【端部】




【間柱部】

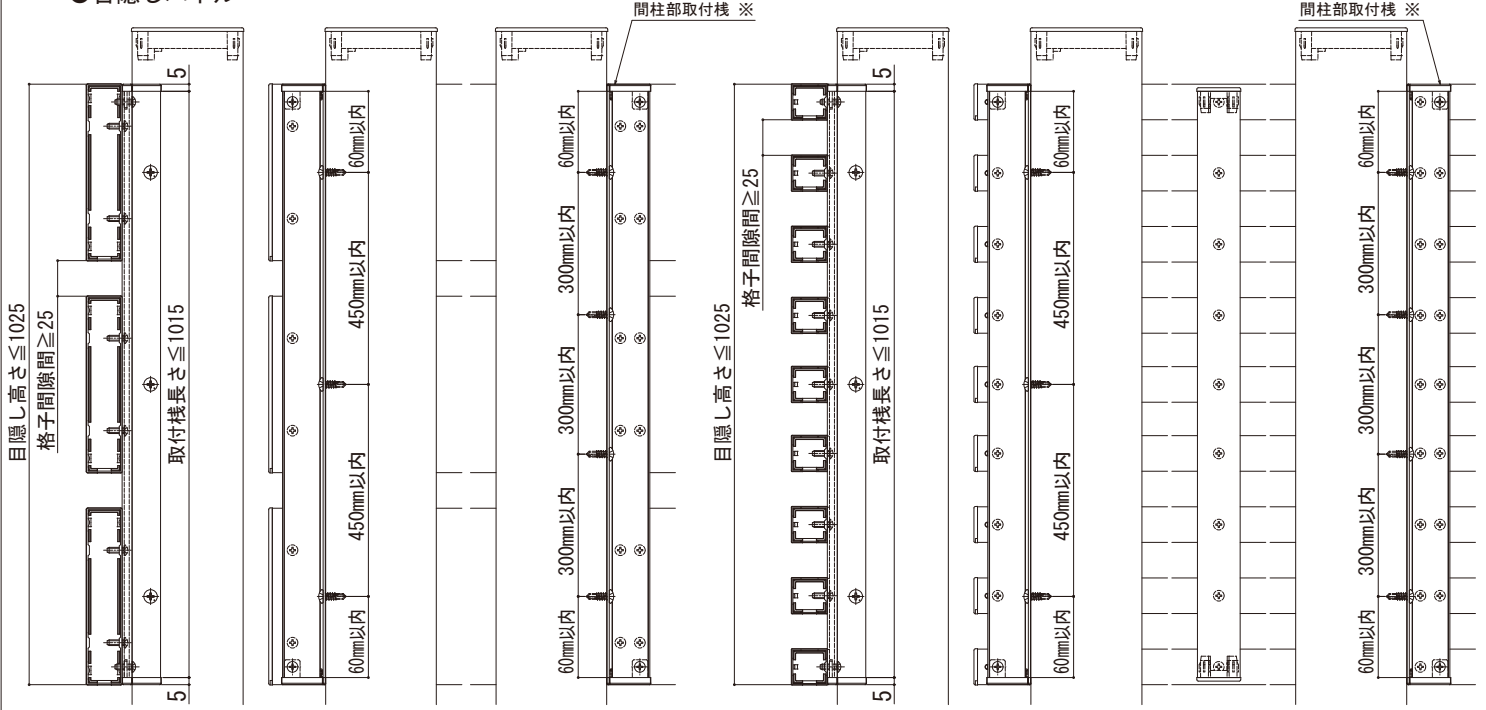


※ 間柱部取付棧は、単体の場合：内観右側に取付けてください

※ 間柱部取付棧は、単体の場合：内観右側に取付けてください




前面

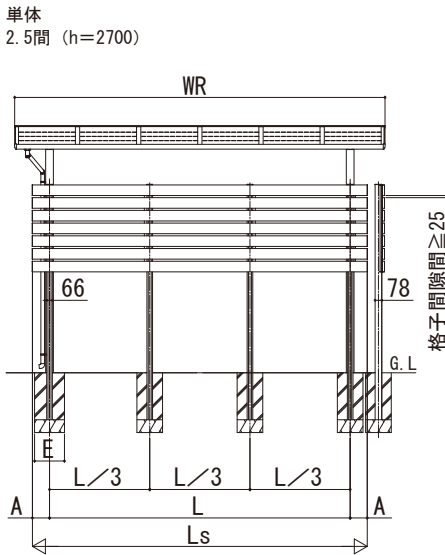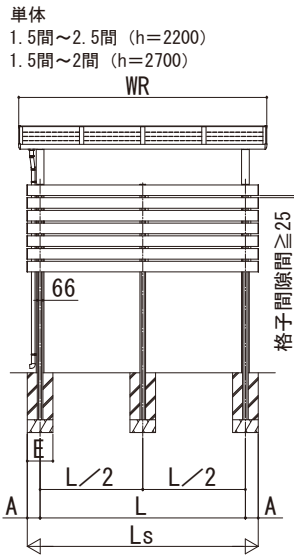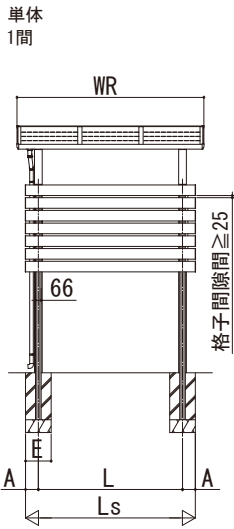


側面

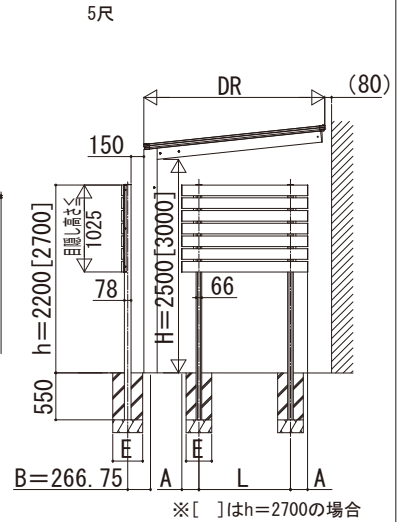

前面

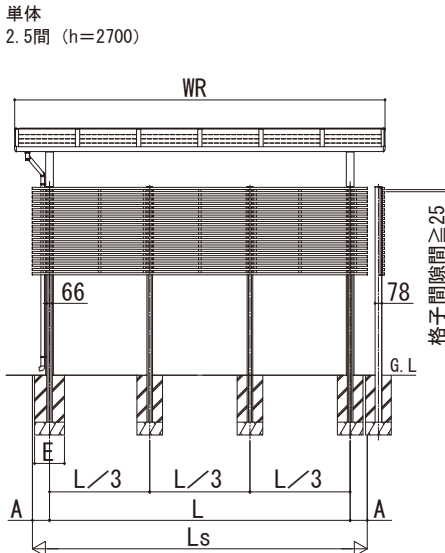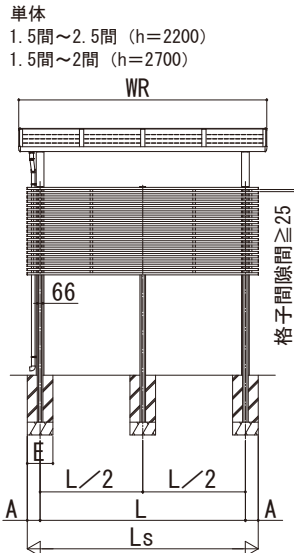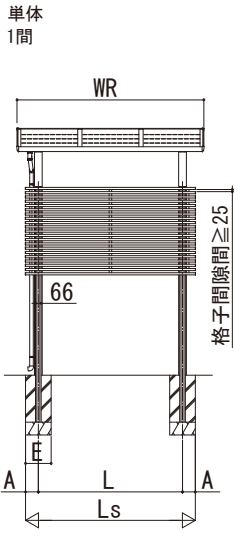

側面

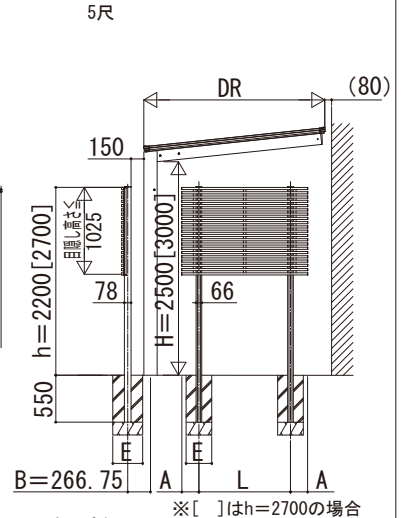

※基礎寸法Eは、前面・側面パネル2段と同様です

目隠しパネル

呼称幅	LS	L (標準)	A (標準)
5尺	1472	1072	200
1間	1988	1528	
1.5間	2704	2244	
2間	3420	2960	
2.5間	3936	3536	