


ソラリア テラス囲い・バルコニー囲い

ソラリア テラス囲い スタンダードタイプ 床納まり (リウッド床) 根太掛け仕様

【正面図】 単体・連結

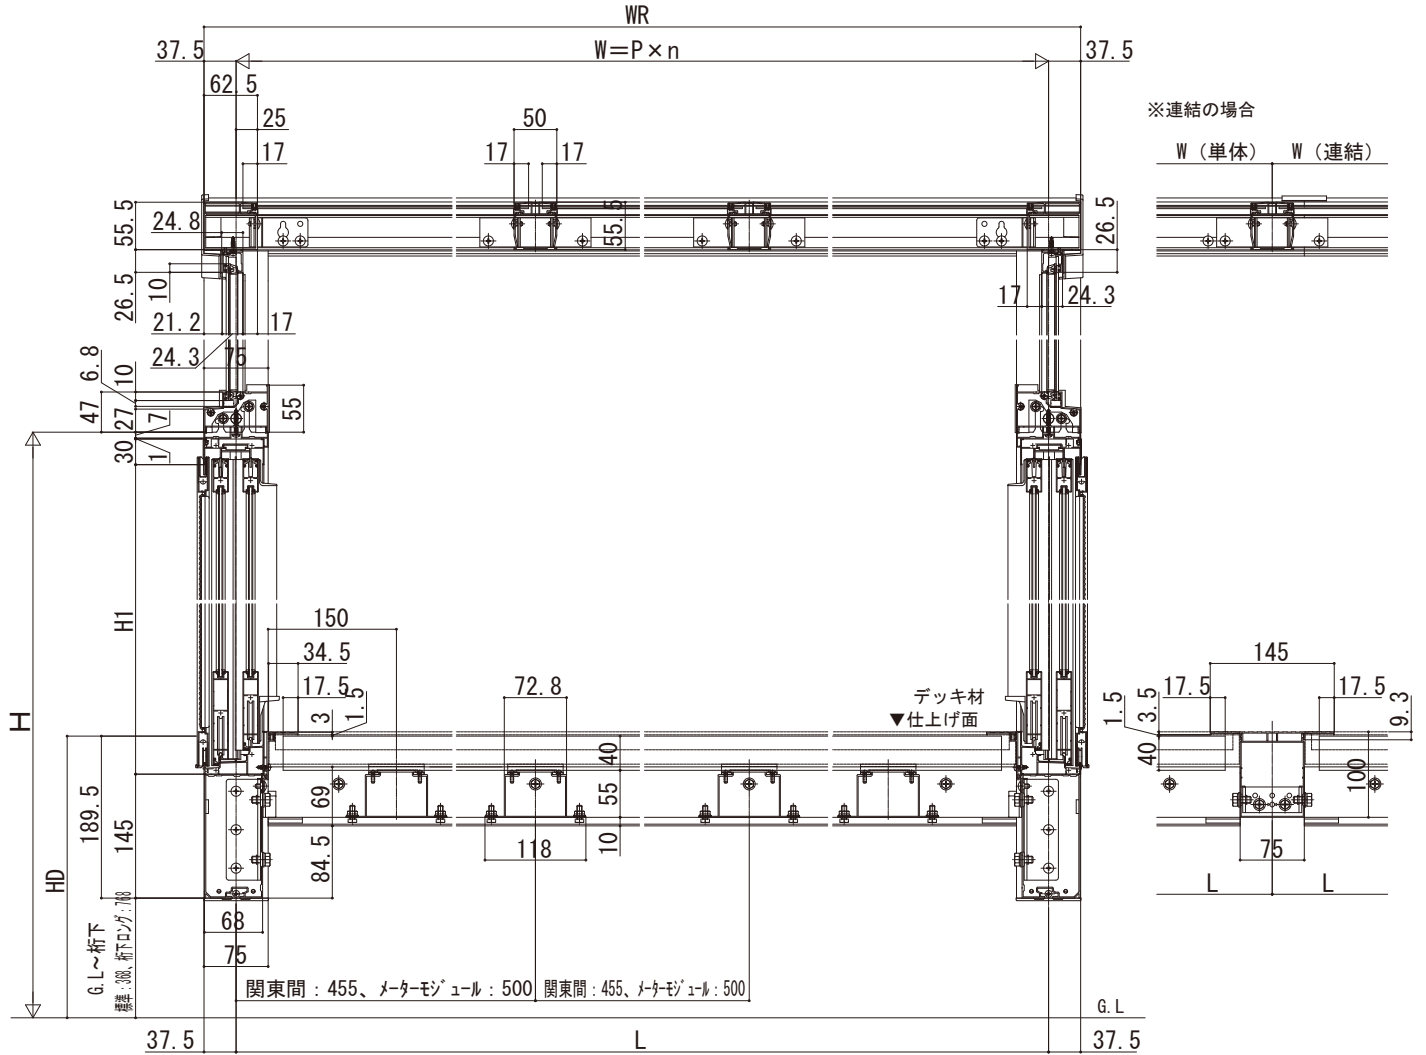

【平面図】 単体・連結

