


ソラリア テラス囲い・バルコニー囲い

ソラリア テラス囲い スタンダードタイプ デッキ納まり
【正面図】 単体・連結

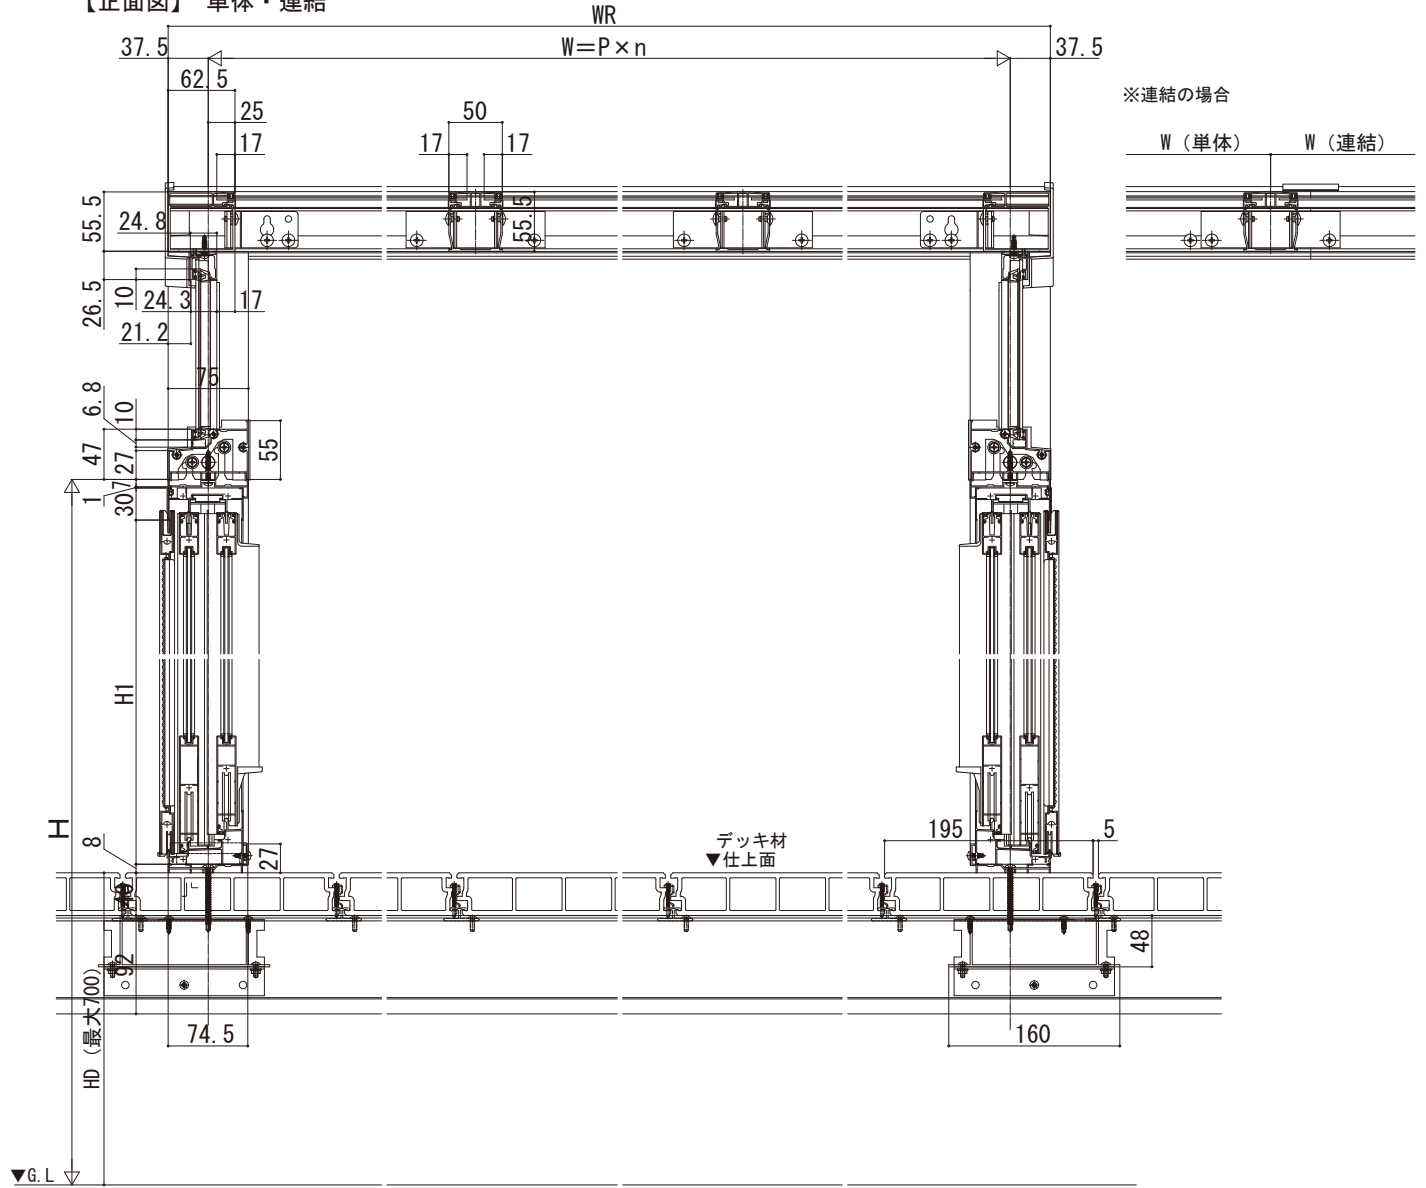

【平面図】 単体・連結

