


ソラリア 特殊納まり

■ソラリア テラス囲い片入隅 床納まり (樹脂デッキ材)

■正面図

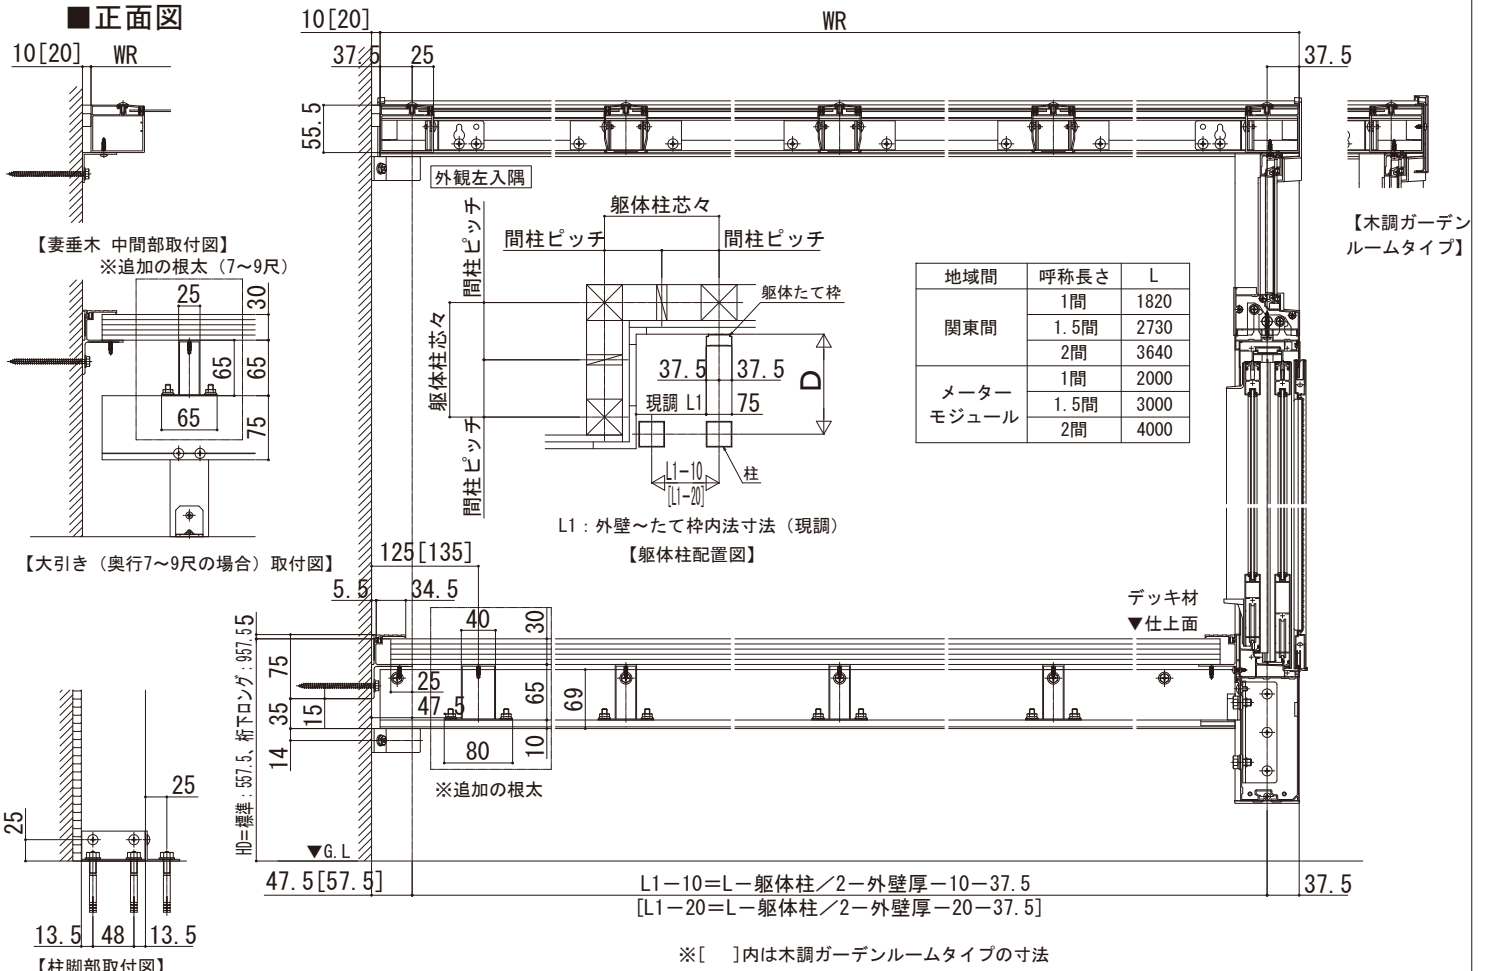

地域間	呼称長さ	L
関東間	1間	1820
	1.5間	2730
メーターモジュール	1間	2000
	1.5間	3000
	2間	4000

■平面図

