


ソラリア 特殊納まり

■ソラリア テラス囲い両入隅 床納まり (樹脂デッキ材)

■正面図

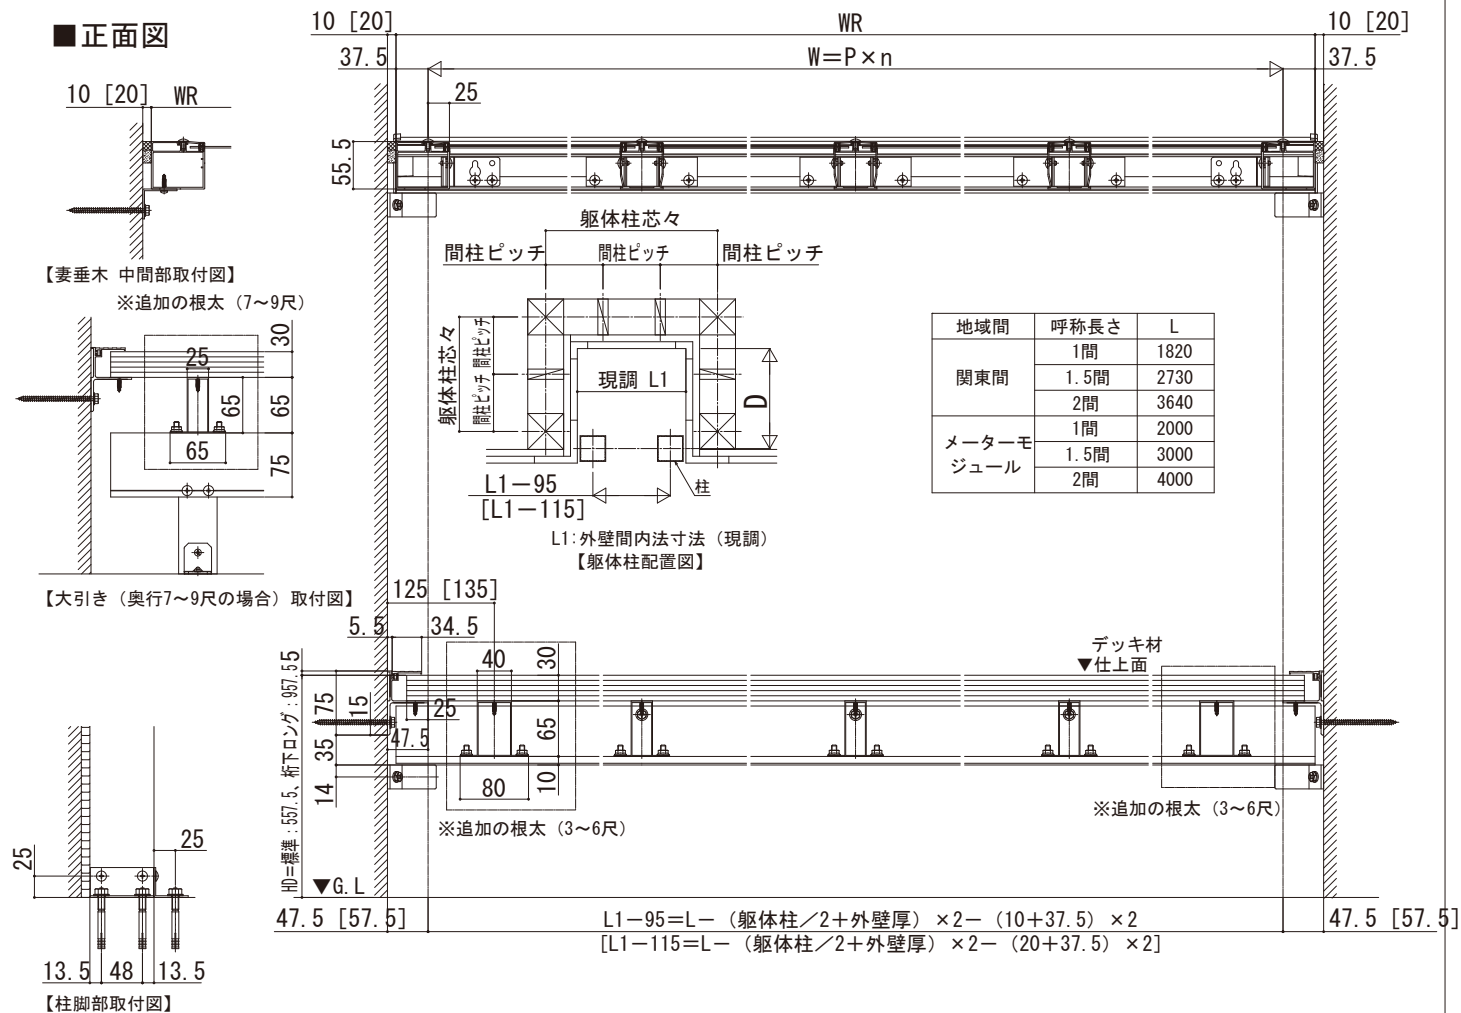

■平面図

