


ソラリア 特殊納まり

■ソラリア テラス囲い両入隅 土間納まり

■平面図

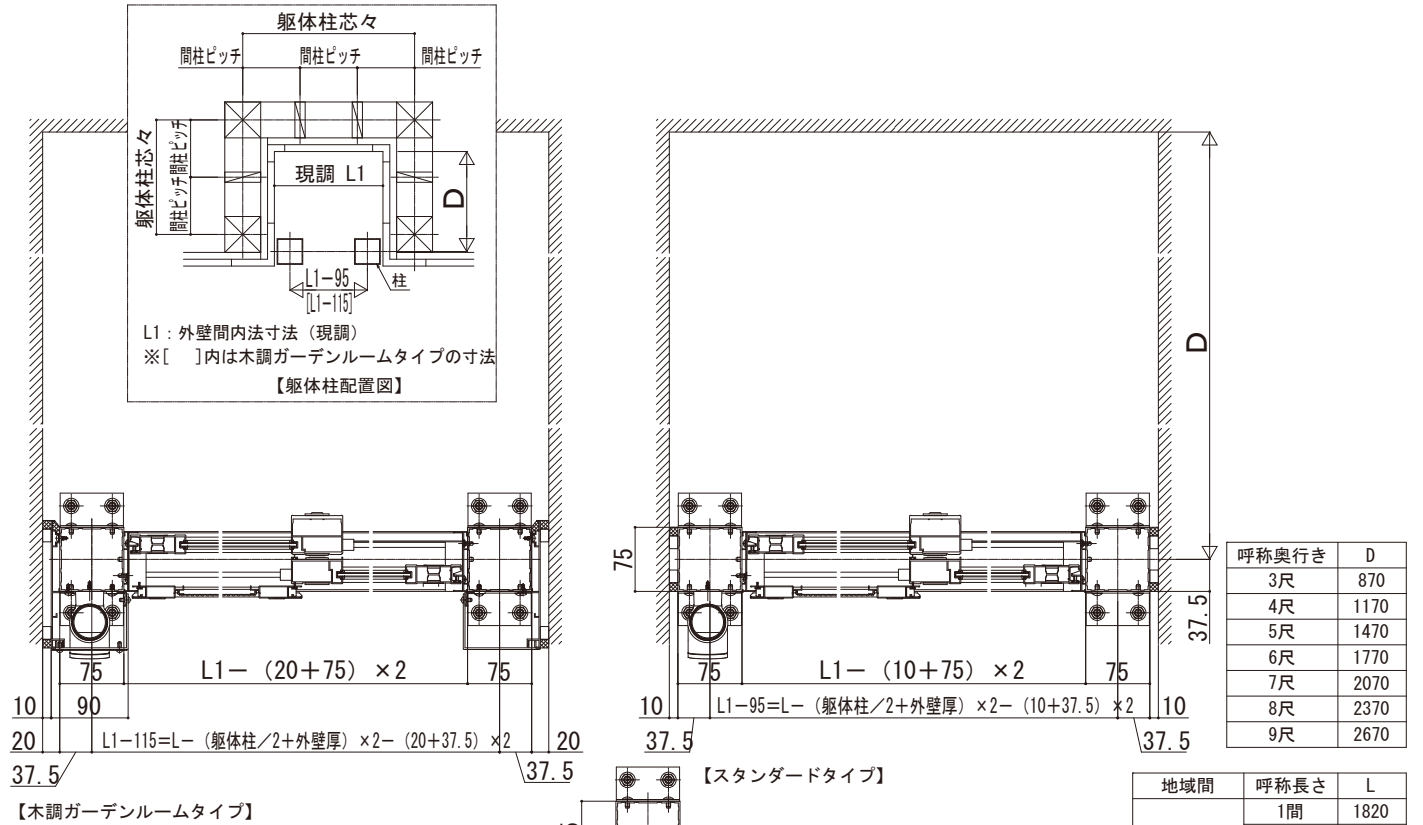

■ソラリア テラス囲い両入隅 デッキ納まり

■平面図

