

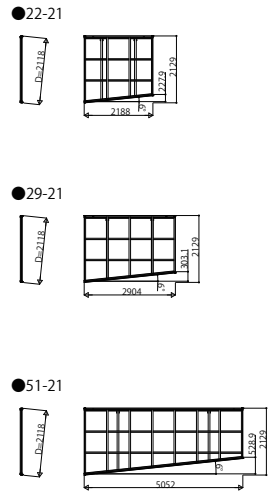
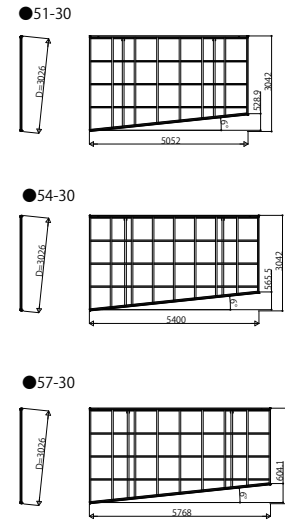



■エフルージュ ミニZ FIRST

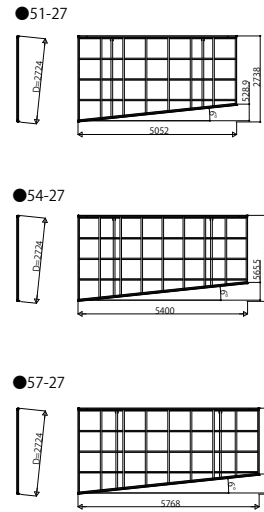


■エフルージュ Z FIRST

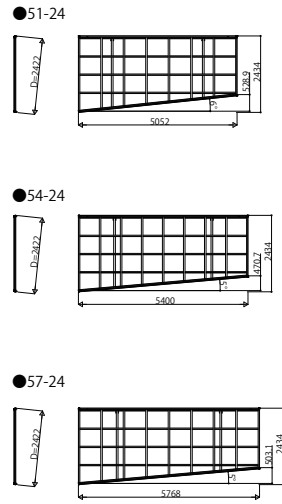

■アリウス ミニZ

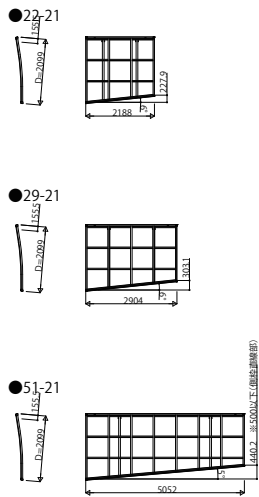

■アリウス Z

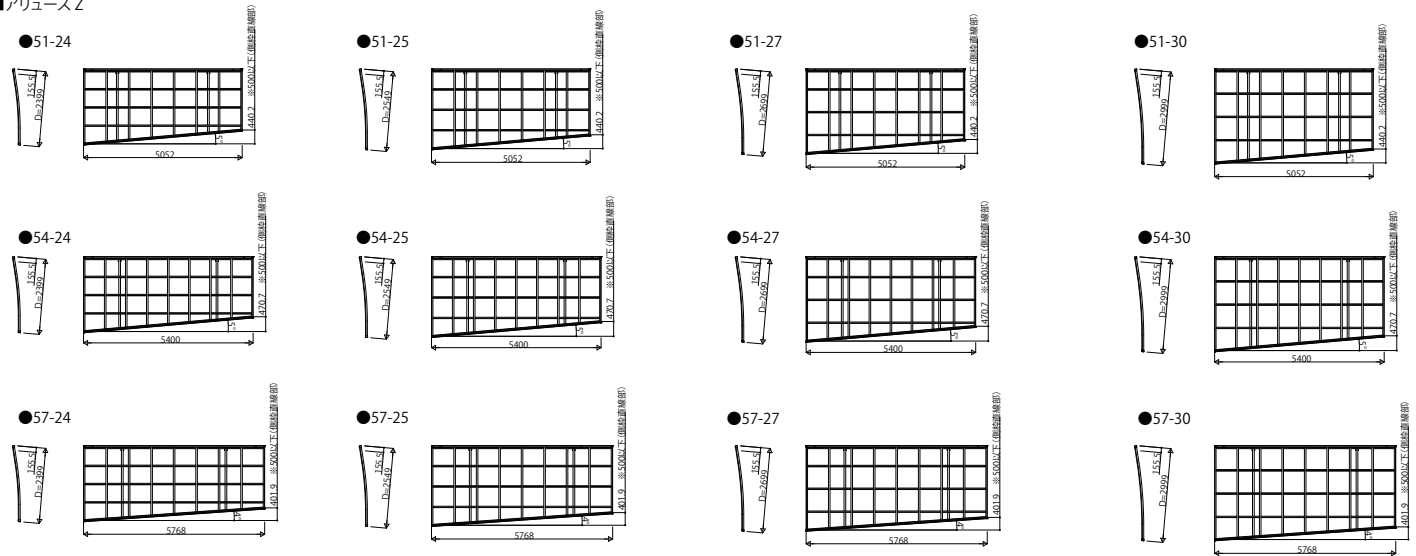

変更記事

設計監理
施工

工事名	殿
図面内容	殿
カーポート エフルージュZ FIRST 前枠斜め切詰め	

照査	担当	作図	尺度	御承認印
			1/1	

年月日	通し図番

