


家側

道路側

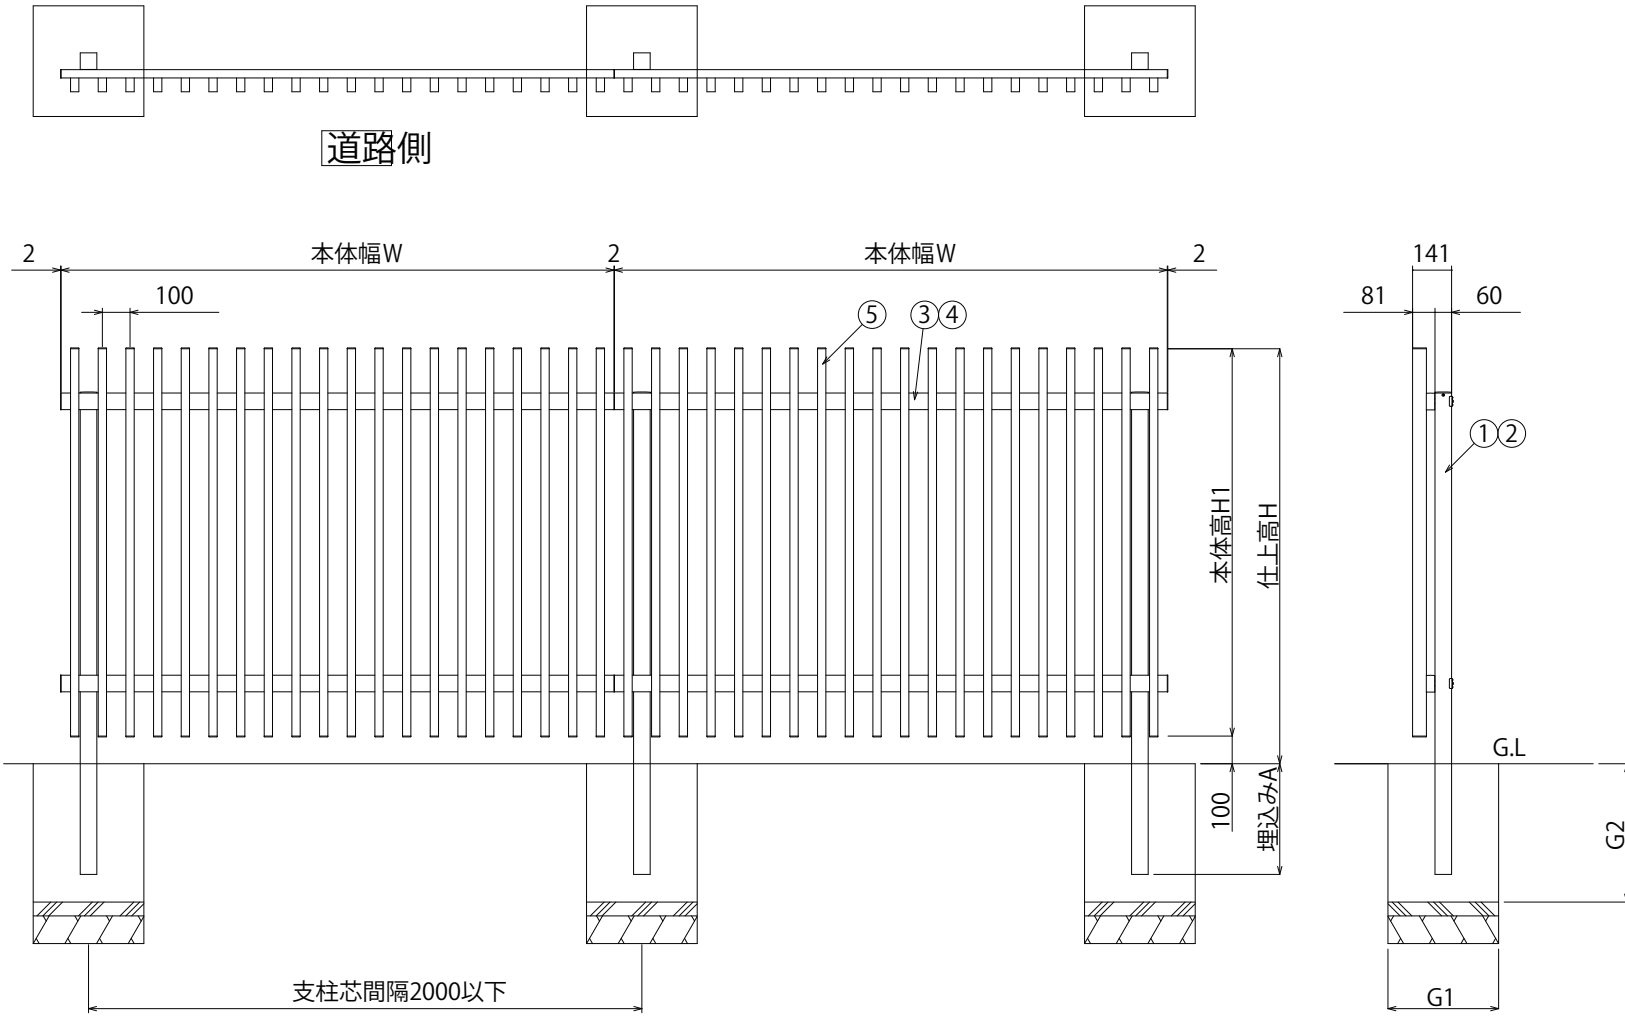

本体幅W mm	仕上高H mm	本体高H1 mm	埋込みA mm	独立基礎の場合(参考)	
				G1 mm	G2 mm
1,998	1,200	1,100	300	300以上	500以上
1,998	1,500	1,400	400	400以上	500以上
1,998	1,800	1,700	400	500以上	500以上
1,998	2,000	1,900	400	550以上	500以上
1,998	2,400	2,300	500	600以上	600以上
1,998	3,000	2,900	500	650以上	700以上

⑤ 縦格子	アルミ押出型材 陽極酸化・塗装複合皮膜
④ 胴縁カバー	アルミ押出型材 陽極酸化・塗装複合皮膜
③ 胴縁	アルミ押出型材 陽極酸化・塗装複合皮膜
② 支柱芯材	アルミ押出型材 陽極酸化・塗装複合皮膜
① 自由支柱	アルミ押出型材 陽極酸化・塗装複合皮膜
主要部材	仕様(材質・塗装)
型式コード	LFE-1
商品名	大型フェンス LFE1型

変更記事

設計監理
殿
施工
殿

工事名
殿
図面内容
殿

照査 担当 作図 尺度

御承認印
年月日

図番
通し図番

