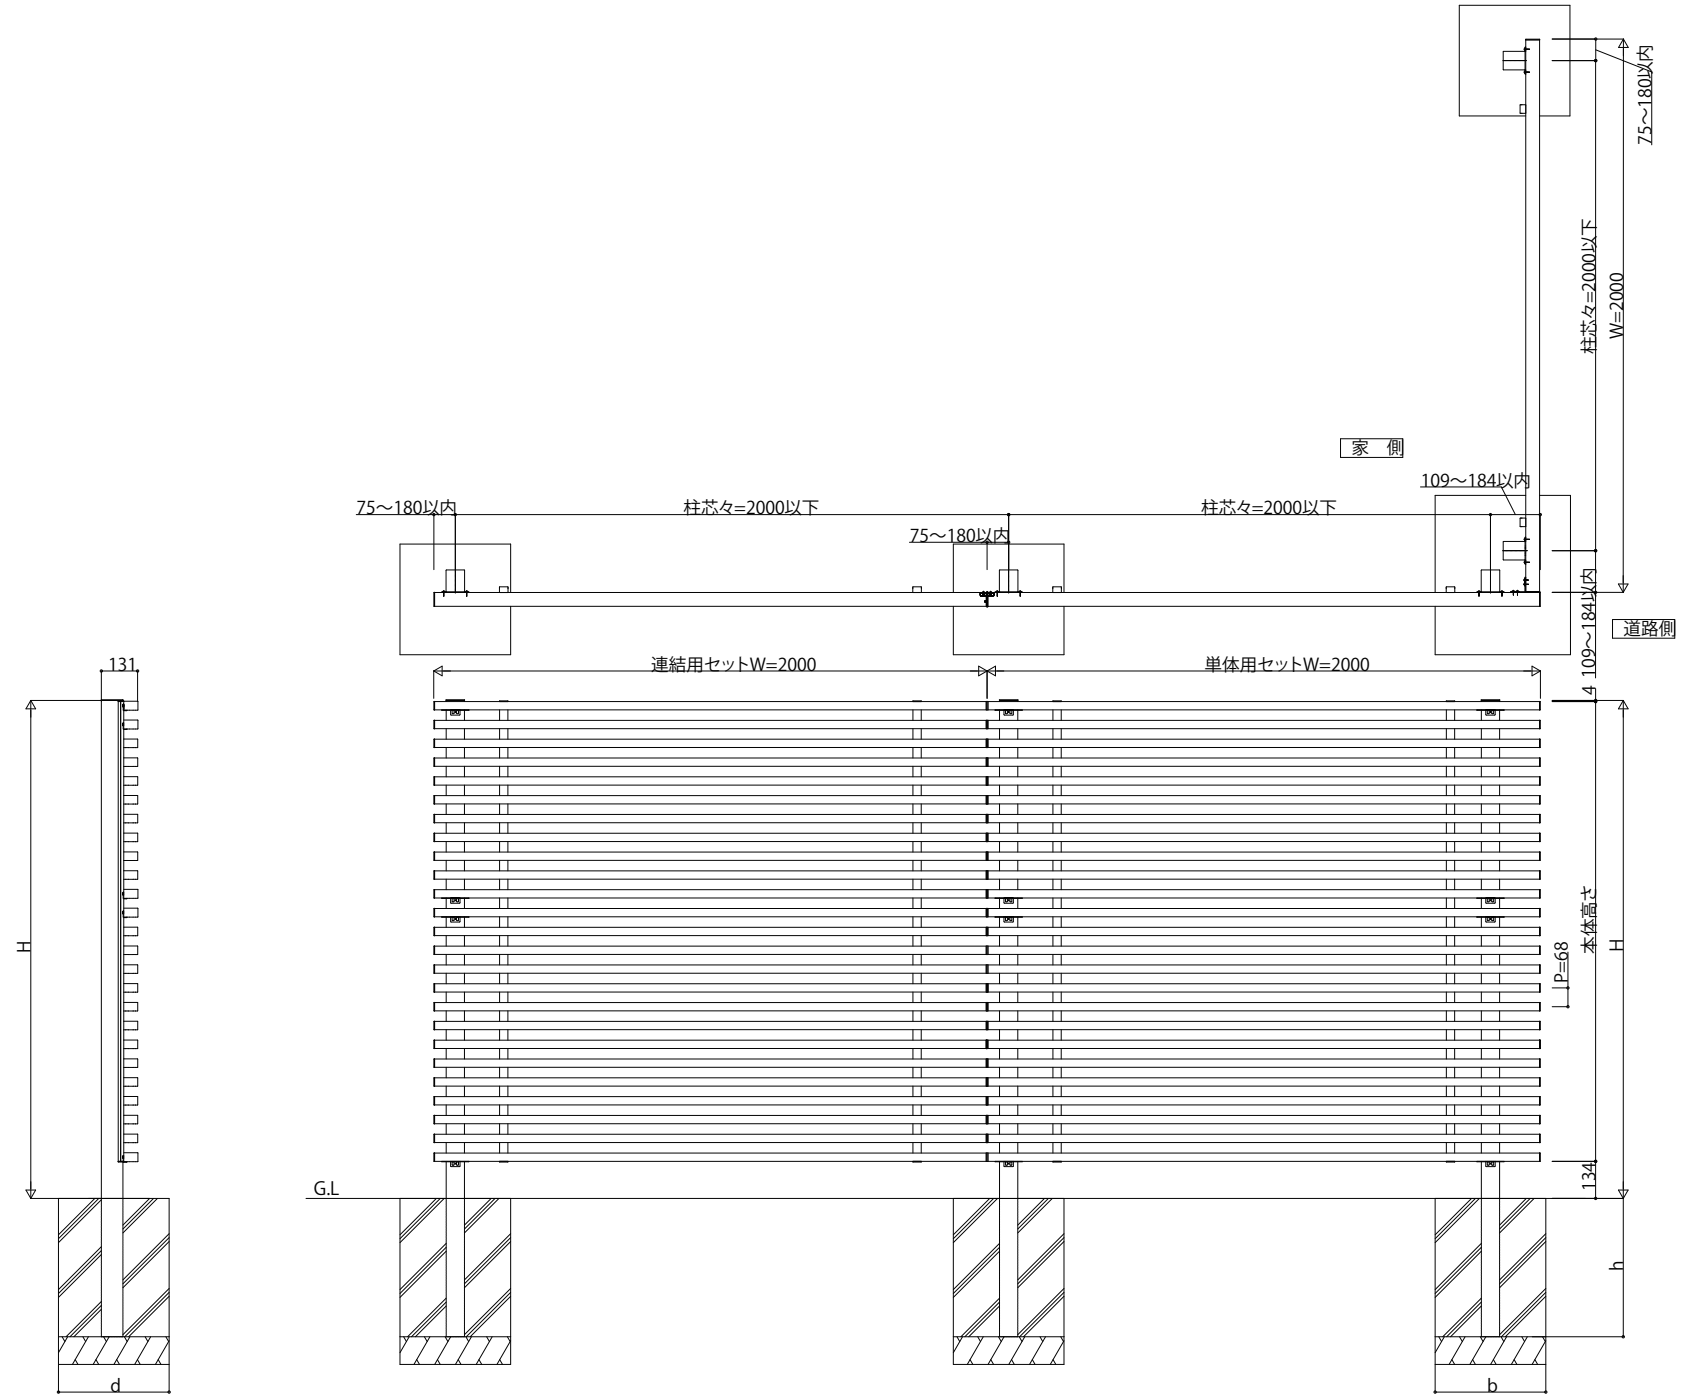

変更記事	設計監理	工事名	照査	担当	作図	尺度	御承認印	図番
	殿	工事					年　月　日	
	施　工	図面内容 形材フェンス ルシアススクリーンフェンスＳ０１型　コーナー納まり図						通し図番
	殿							UFE-B001