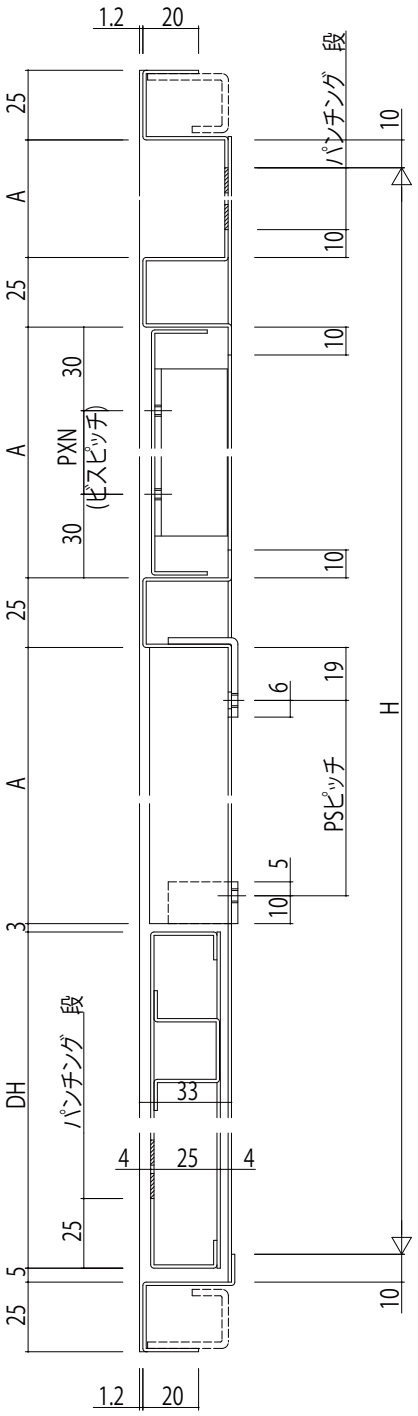

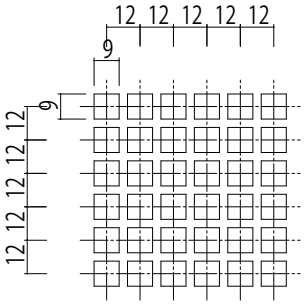

パンチング詳細

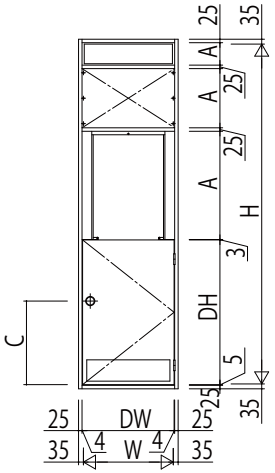

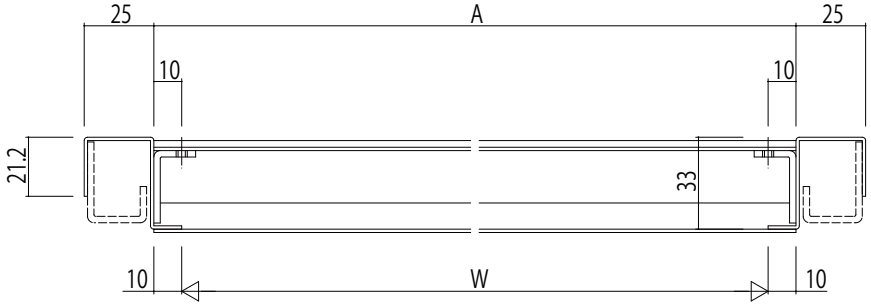

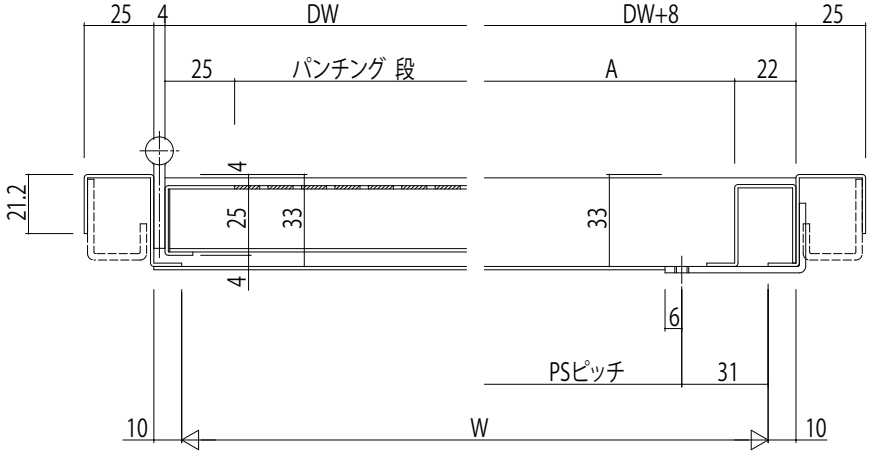

A･･･変動寸法

変更記事	設計監理	工事名	照査	担当	作図	尺度	御承認印	図番
	施工	殿 殿 2GC33A09 工事	. .	. .	. .	1/1	年月日	通し図番
		図面内容 ガスチャンバー 上段パネル一般設置型 下段片開き(枠見込33mm) 〔2GC NAA/UPR(UPL)〕						