

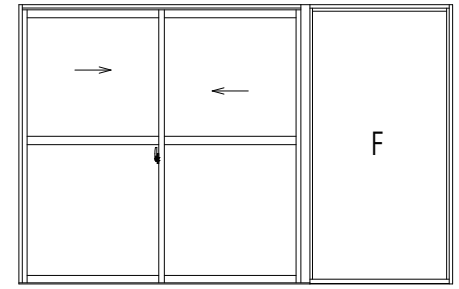


■方立部納まり参考図

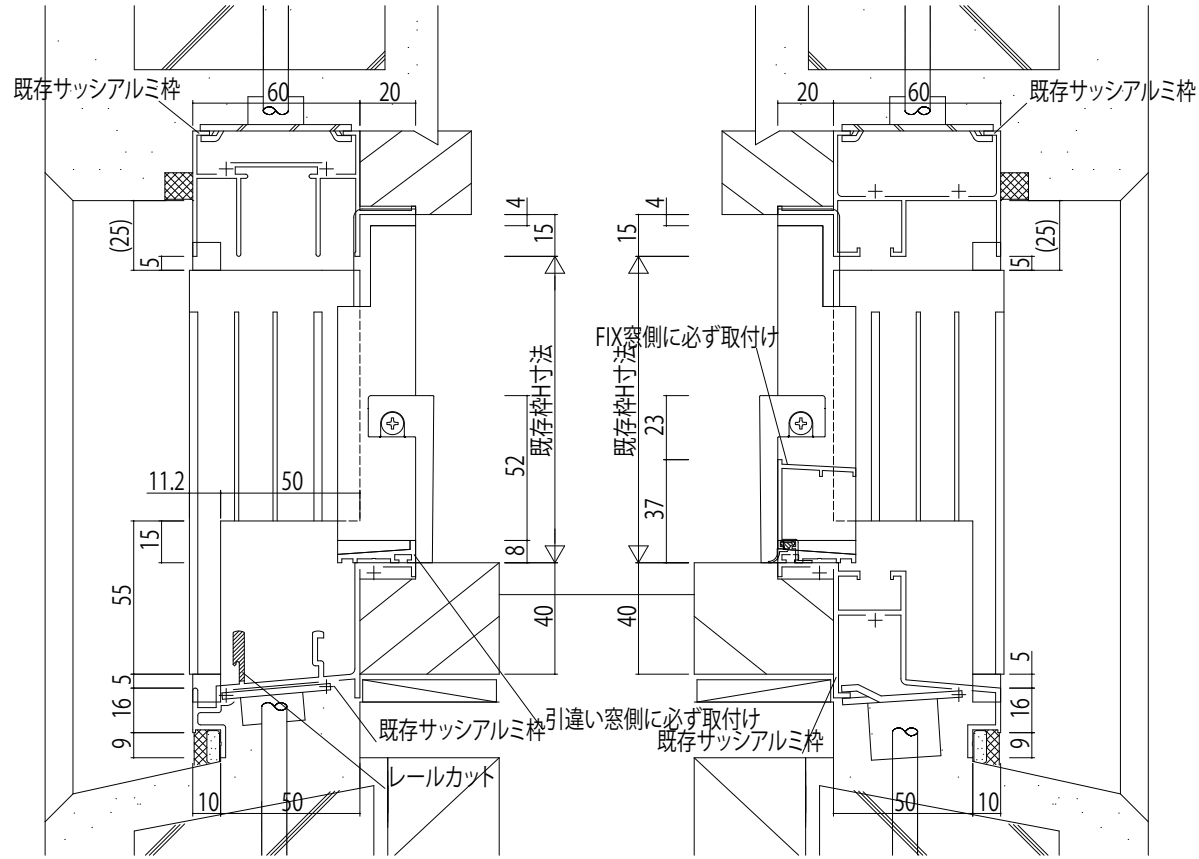

内観姿図

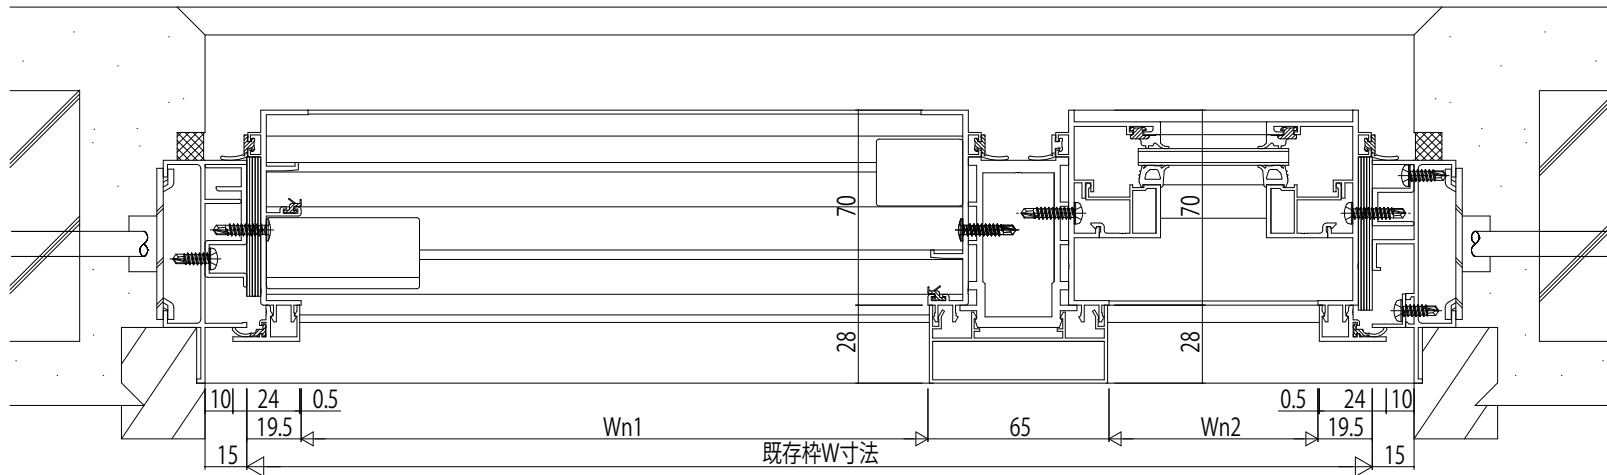

変更記事	設計監理

工事名	
図面内容	EXIMA31 [GRAF工法]方立引違い/FIX連窓

照査	
担当	
作図	
尺度	1/1

御承認印	
年月日	

図番	
通し図番	

