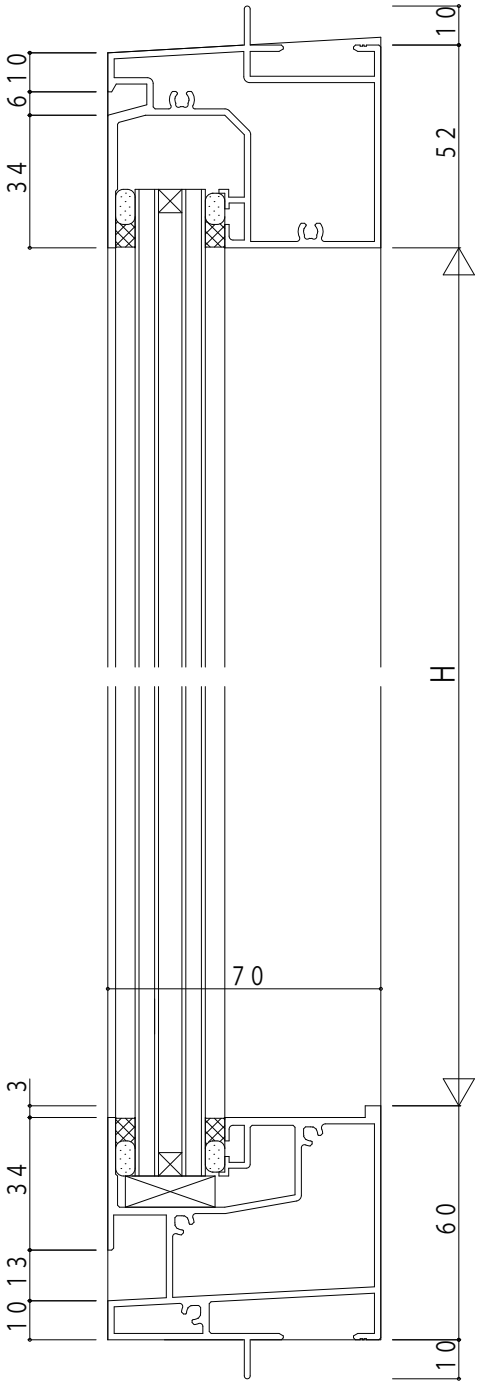

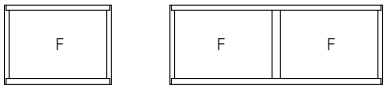

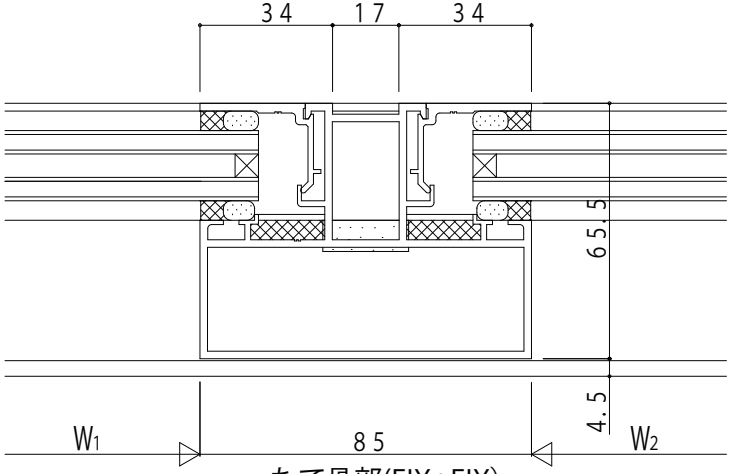

たて骨部(FIX+FIX)

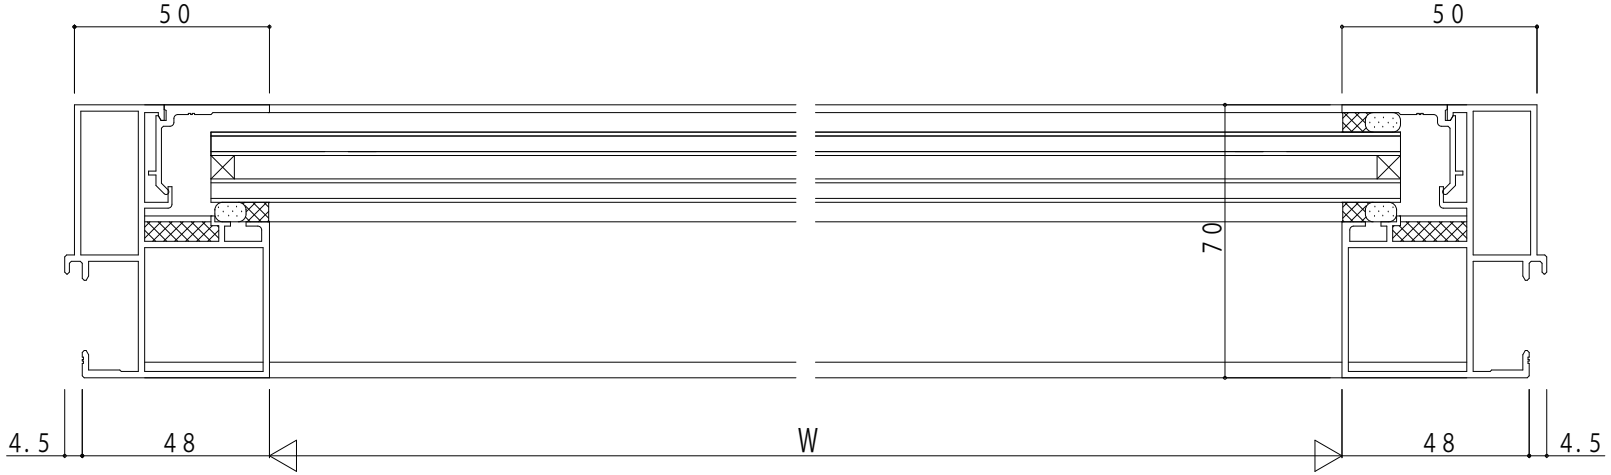

変更記事	設計監理 殿	工事名	工事	照査	担当	作図	尺度 1/1	御承認印 / 年月日	図番 / 通し図番
	施工 殿	図面内容	SYSTEMA 310 FIX窓 つらいち枠 28mm溝幅	..	..	..			

YKK ap