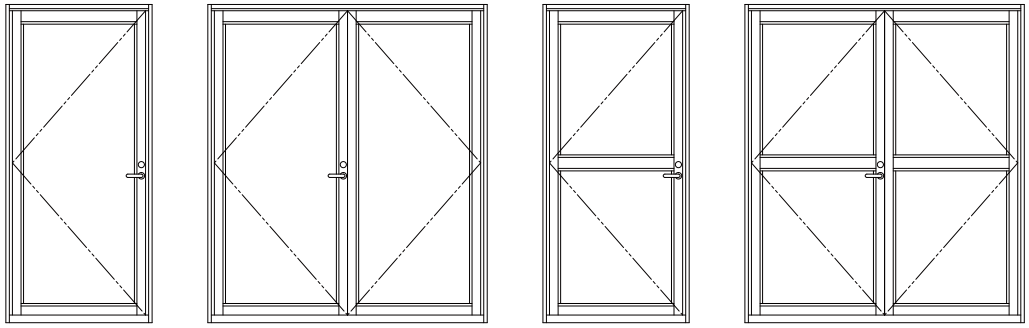

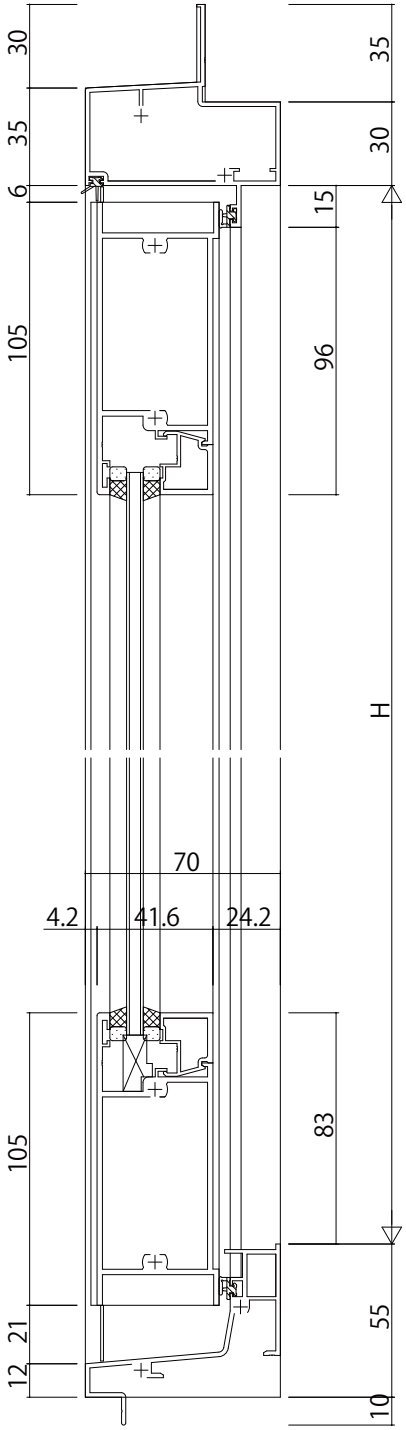

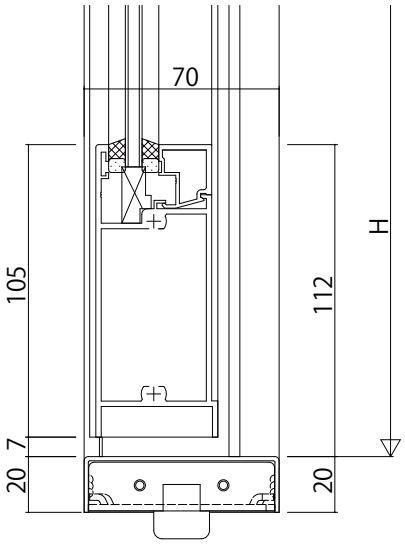

下枠ステンレス（フラットタイプ）

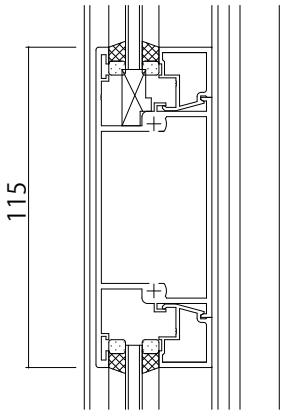

中桟部

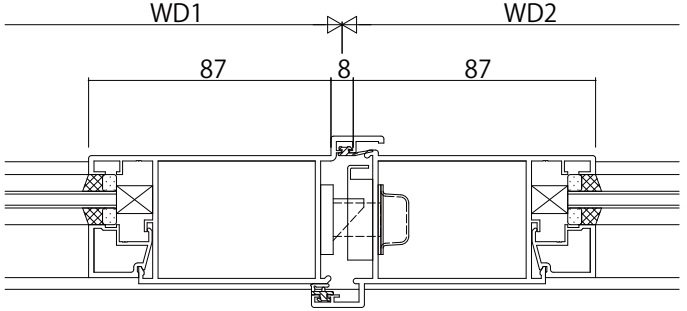

両開き突合せかまち部

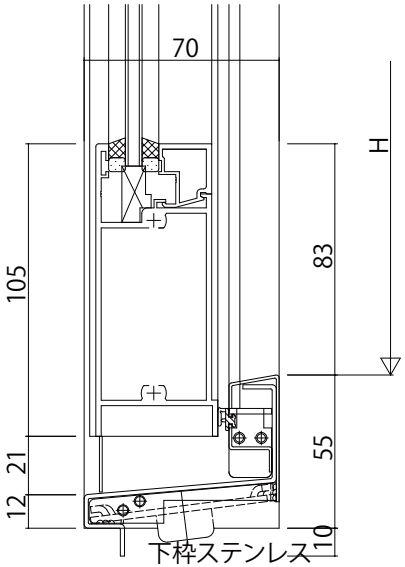

下枠ステンレス

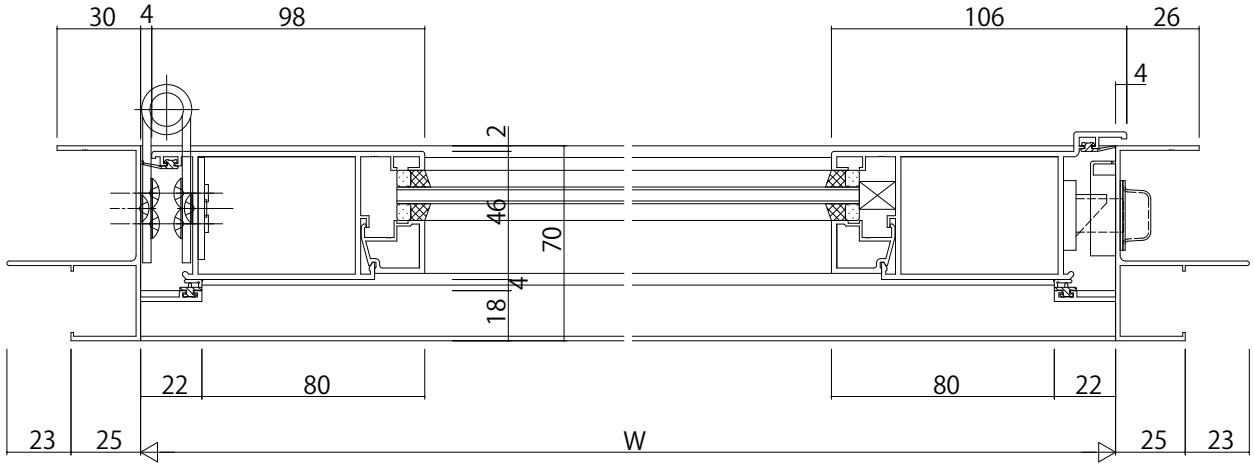

変更記事	設計監理	工事名	照査	担当	作図	尺度	御承認印	図番
	殿	工事				1/1	年月日	通し図番
	施工 殿	図面内容 EXIMA 31片開きﾄﾞｱ/両開きﾄﾞｱ【かまちﾀｲﾌﾟ】 鉄骨枠半外付 Bﾀｲﾌﾟ/18mm溝幅	..	..	..			