
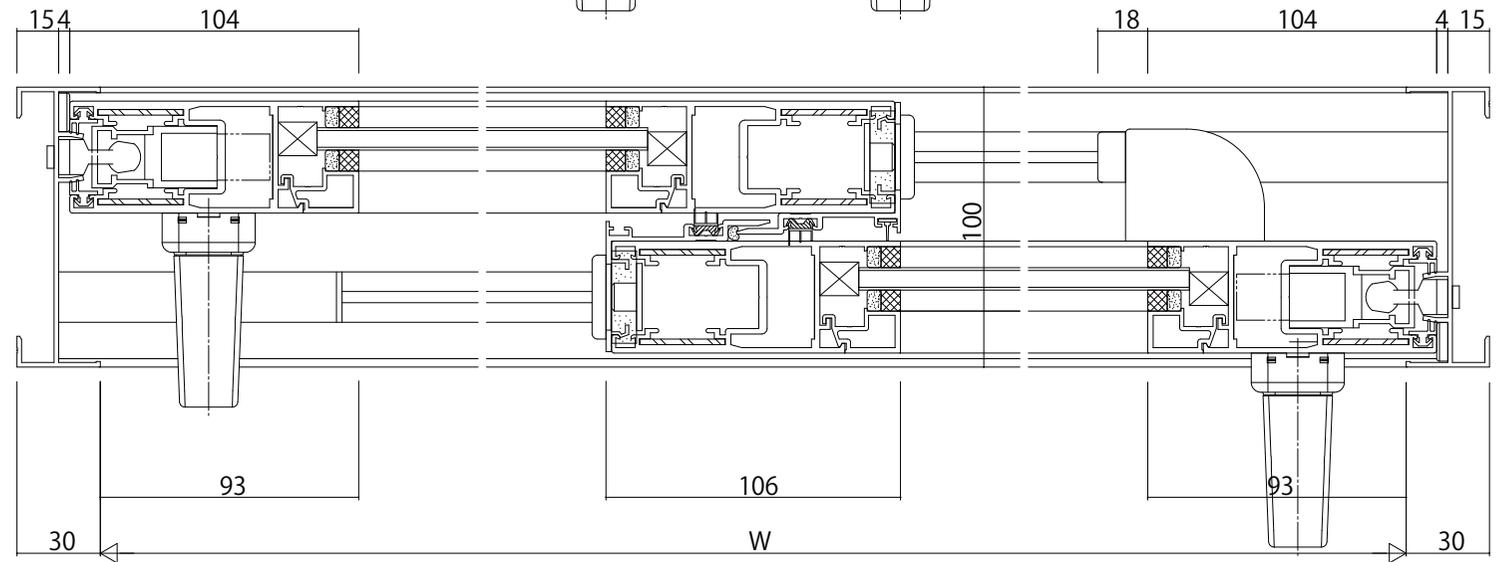


●4枚建突合せ部

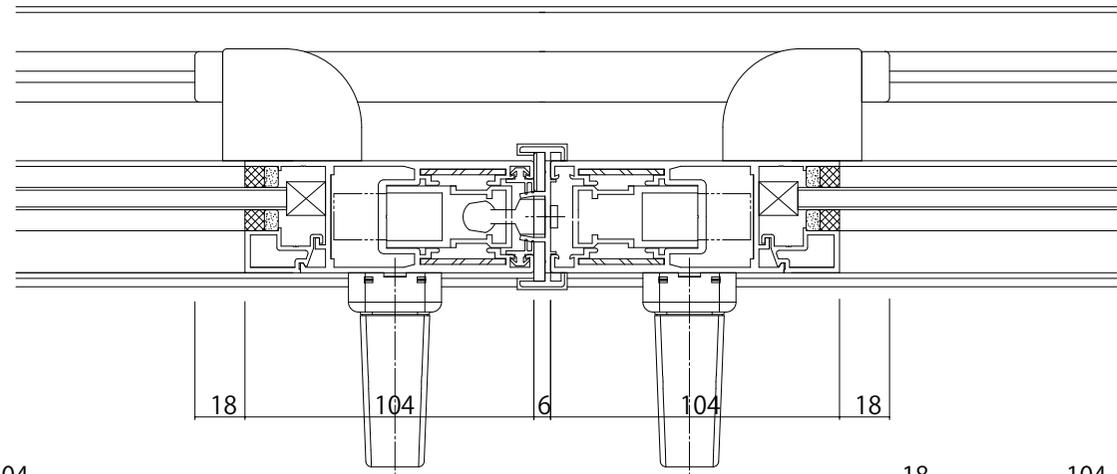

変更記事	設計監理
	施工

工事名	YKK AP 大型引戸 引違い窓(2・4枚建)【大型引戸】 RC枠 23mm溝幅
-----	---

照査	担当	作図	尺度	御承認印
			1/1	

図番	年月日	通し図番

YKK AP
--------

