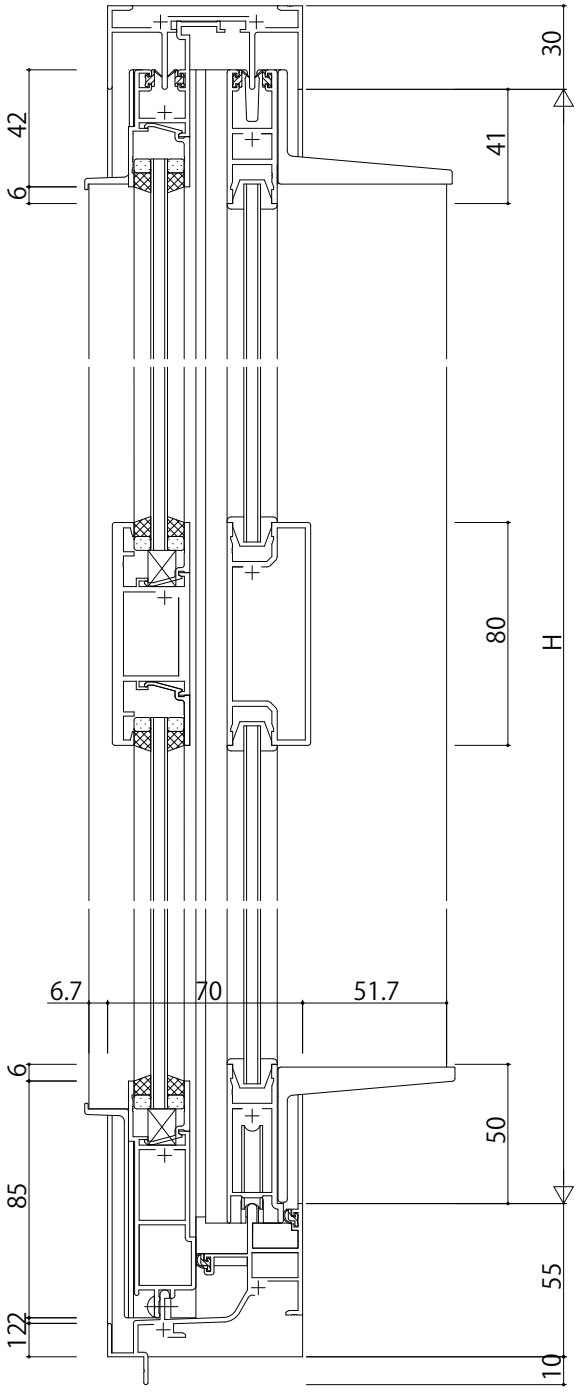

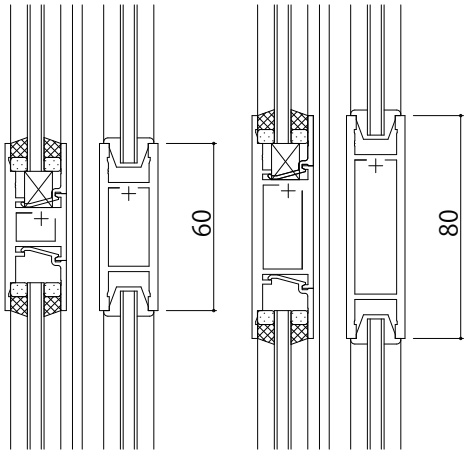

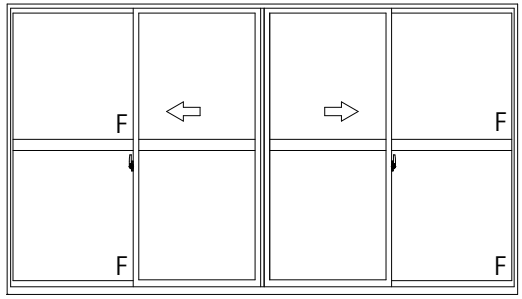

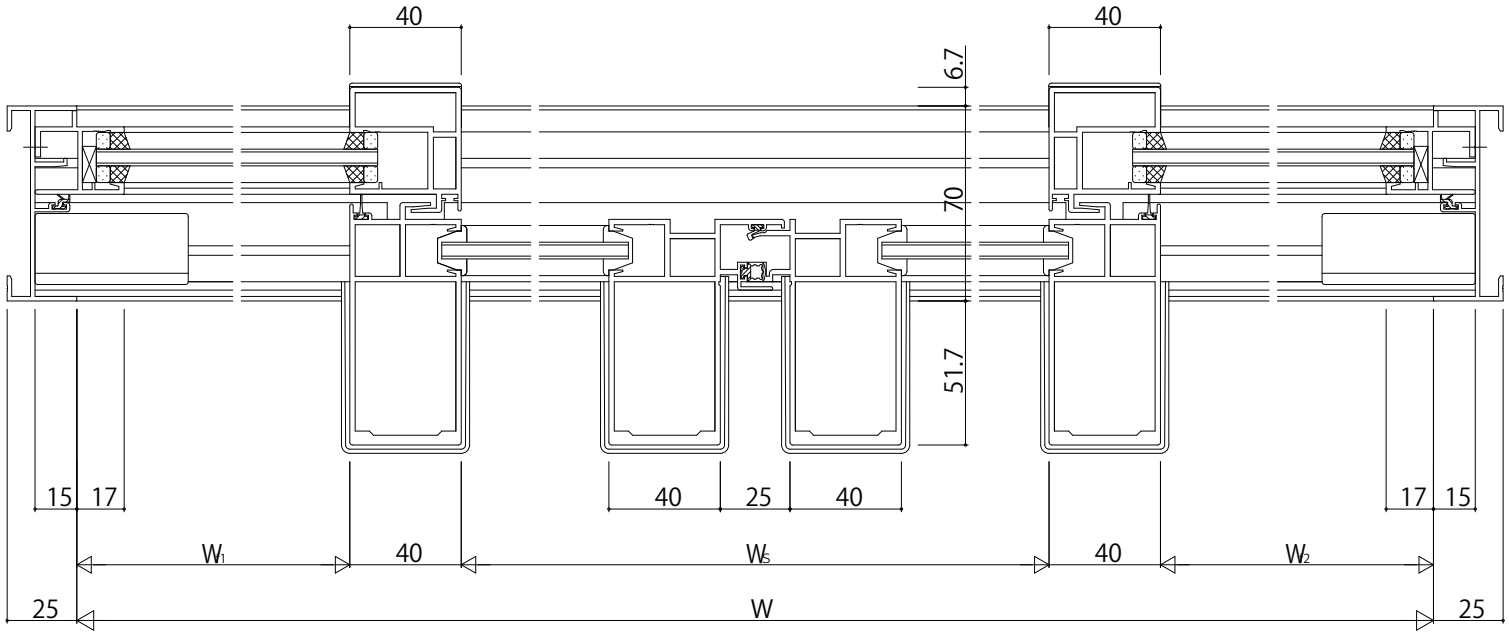

変更記事	設計監理	殿	工事名	工事	照査	担当	作図	尺度	御承認印	図番
	施工	殿	図面内容	EXIMA31 RC枠 引分け窓[内動タイプ] Eタイプ／14(FIX部18)mm溝幅 (T-2仕様)	. .	. .	. .	1/1	年 月 日	通し図番

YKK ap