




中棧 (60見付)

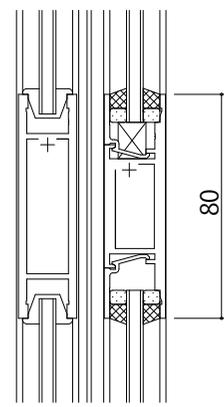

中棧 (80見付)

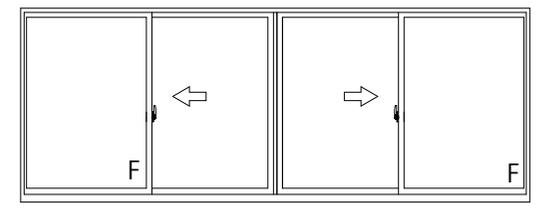

内観姿図

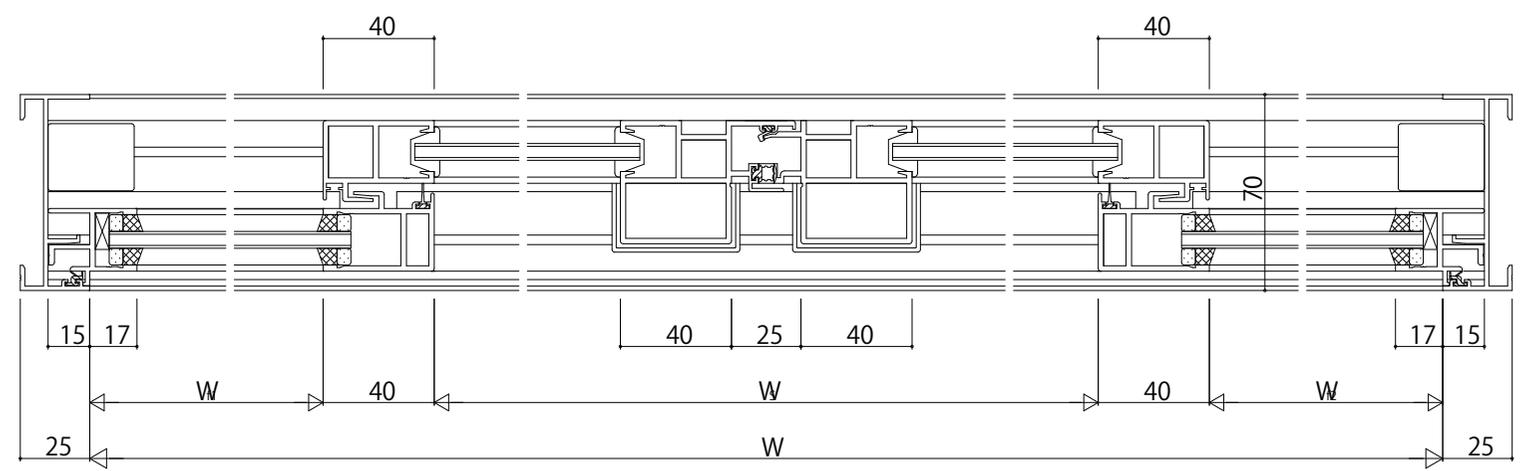

変更記事	設計監理

工事名	
図面内容	EXIMA31 T-2 引分け窓【外動タイプ】 RC枠 Aタイプ / 14(FIX部18)mm溝幅

照査	
担当	
作図	
尺度	1/1

御承認印	
年月日	

図番	
通し図番	

