




中棧 (60見付)

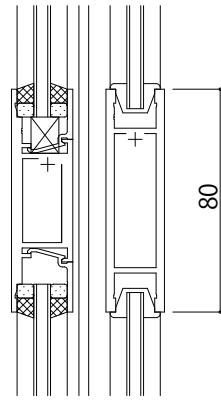

中棧 (80見付)

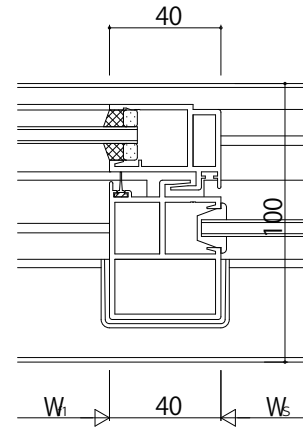


Bタイプ召合せかまち

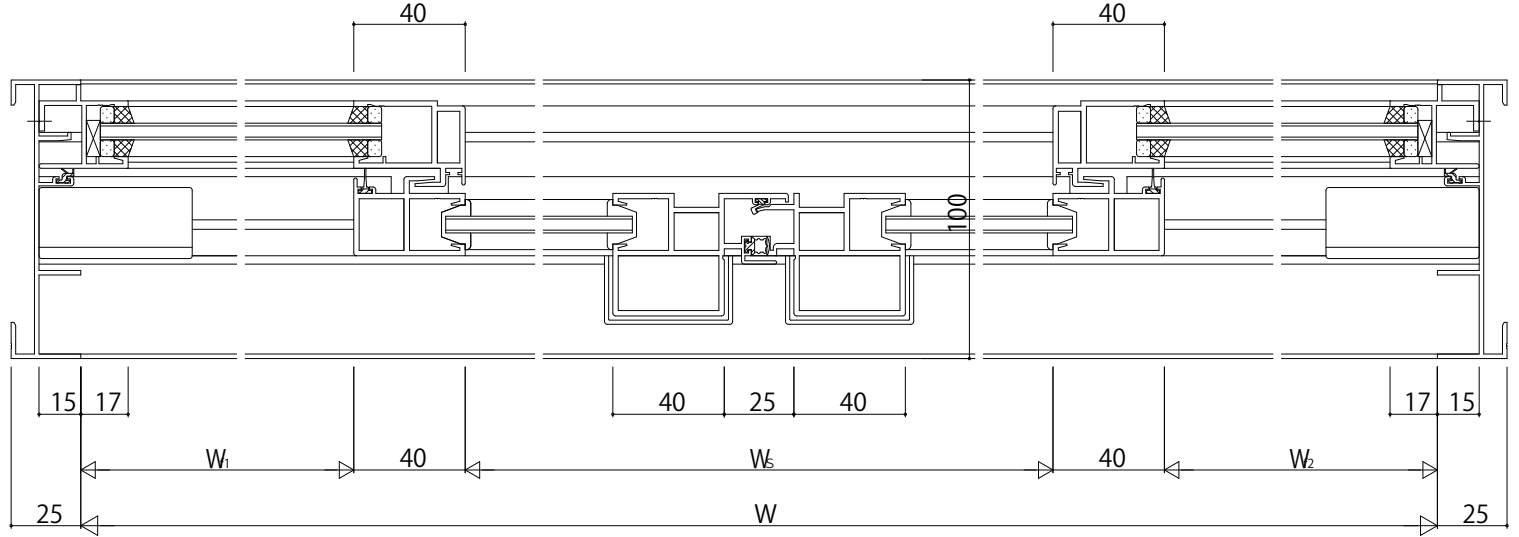

Aタイプ召合せかまち

A・Bタイプ召合せかまち

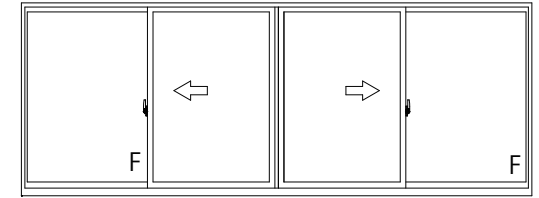

変更記事	設計監理

工事名	

照査	

尺 度	1/1
御承認印	

図 番	

