


たて骨部(FIX+FIX)

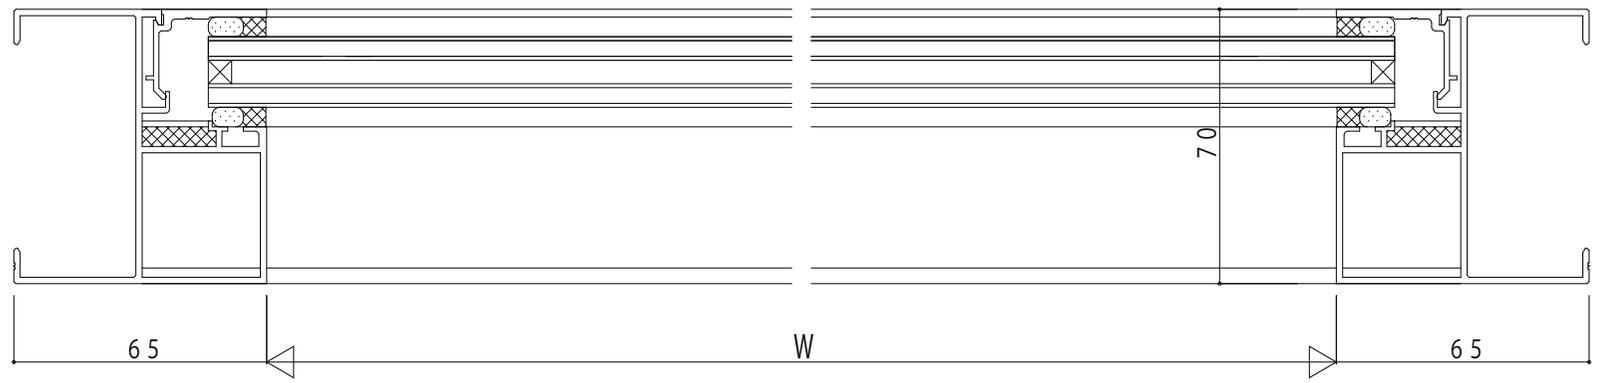

変更記事	設計監理
	施工

殿	工事名
殿	図面内容

SYSTEMA 310 FIX窓	RC枠 28mm溝幅
------------------	------------

照査	担当	作図	尺度	御承認印
			1/1	

図番	年月日	通し図番

