



在来

内観姿図



## ■片上げ下げ窓 連窓



- アンクル付
- 窓額縁納まり
- 固定網戸を取付けた場合
- 2連窓 片上げ下げ窓+片上げ下げ窓

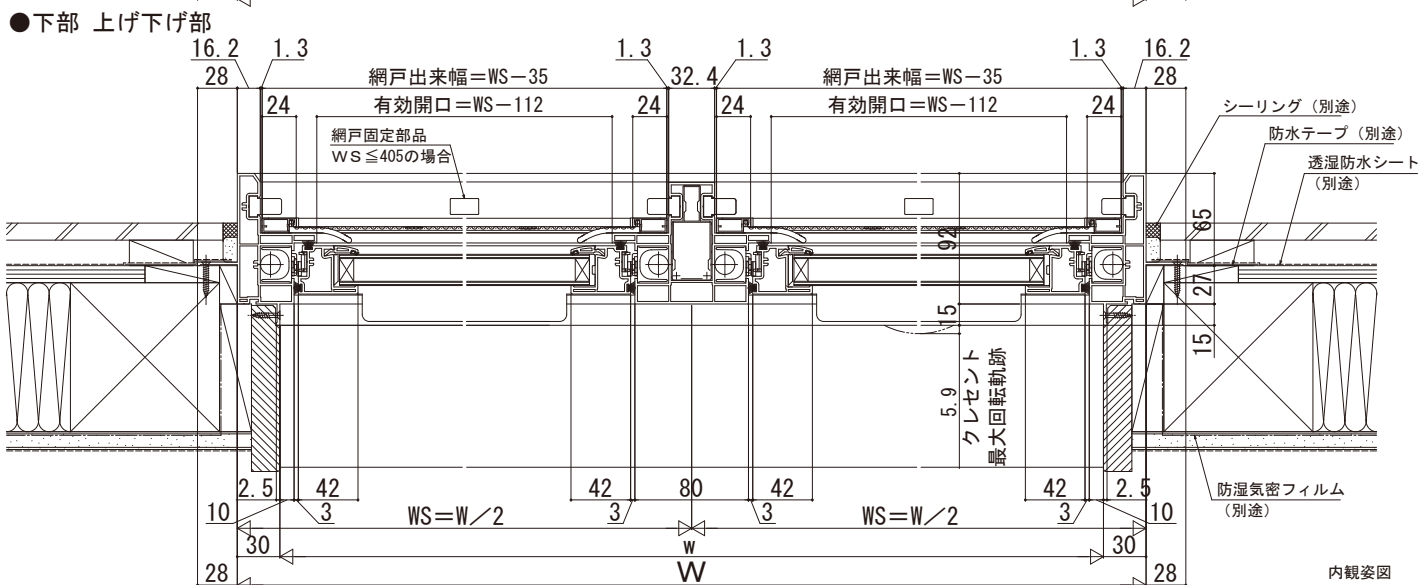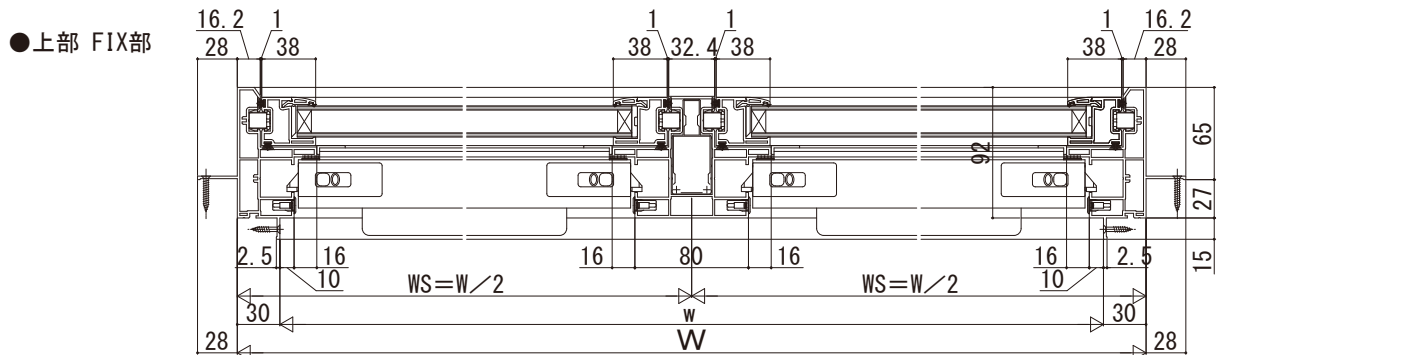

内観姿図

## ●2連窓 片上げ下げ窓+FIX段窓

- 上部 FIX窓+FIX部

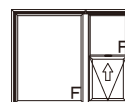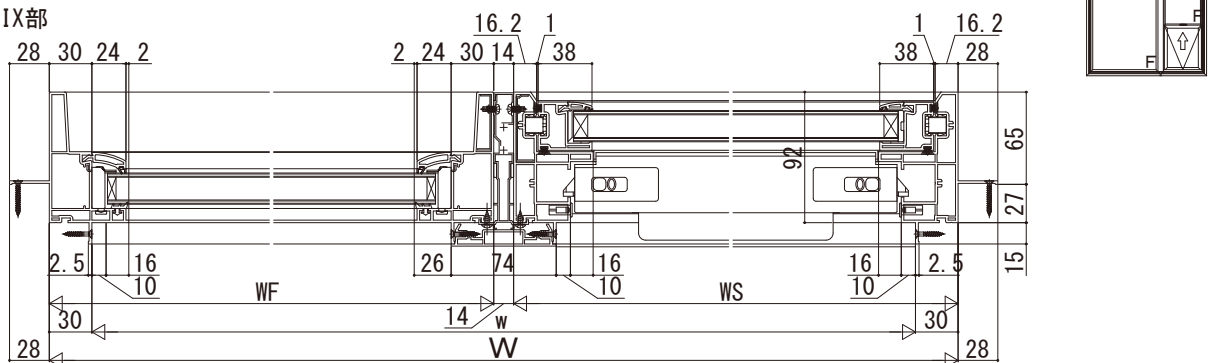

- 下部 FIX窓+上げ下げ部

