玄関引戸 れん樹 4枚建／半外付型

■4枚建

半外付型 内外バーハンドル

●ＸＭＡ両引きタイプ・無目下三方用補助枠取付けの場合

●ランマ付の場合

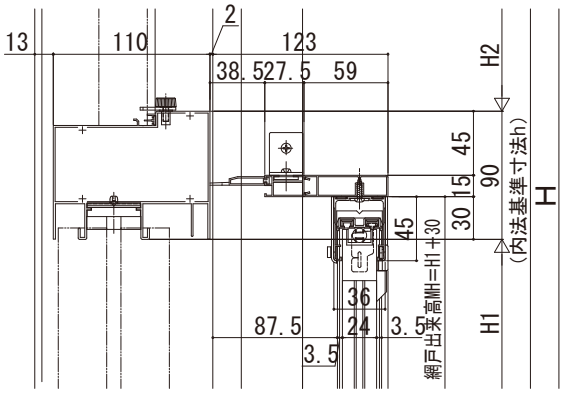

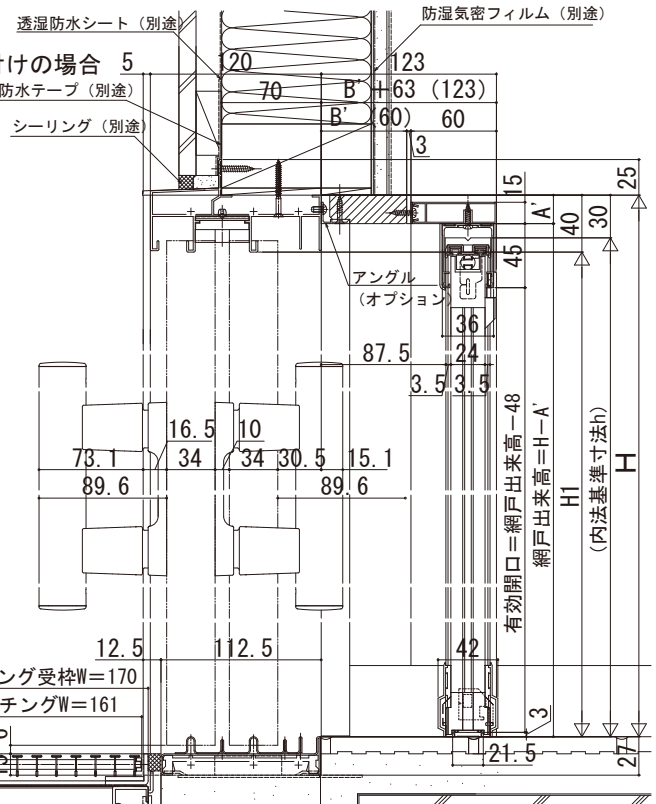

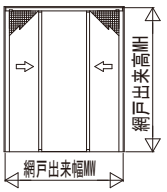

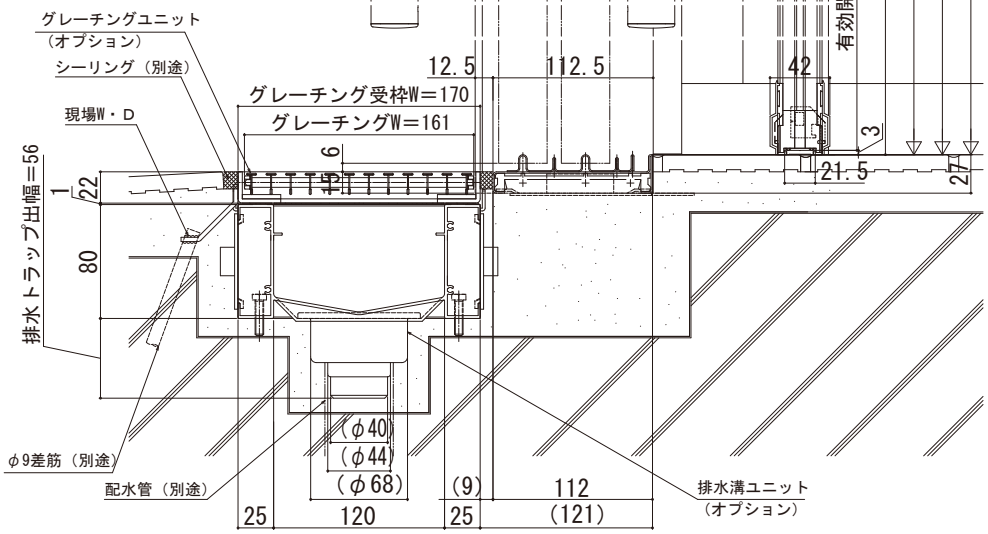

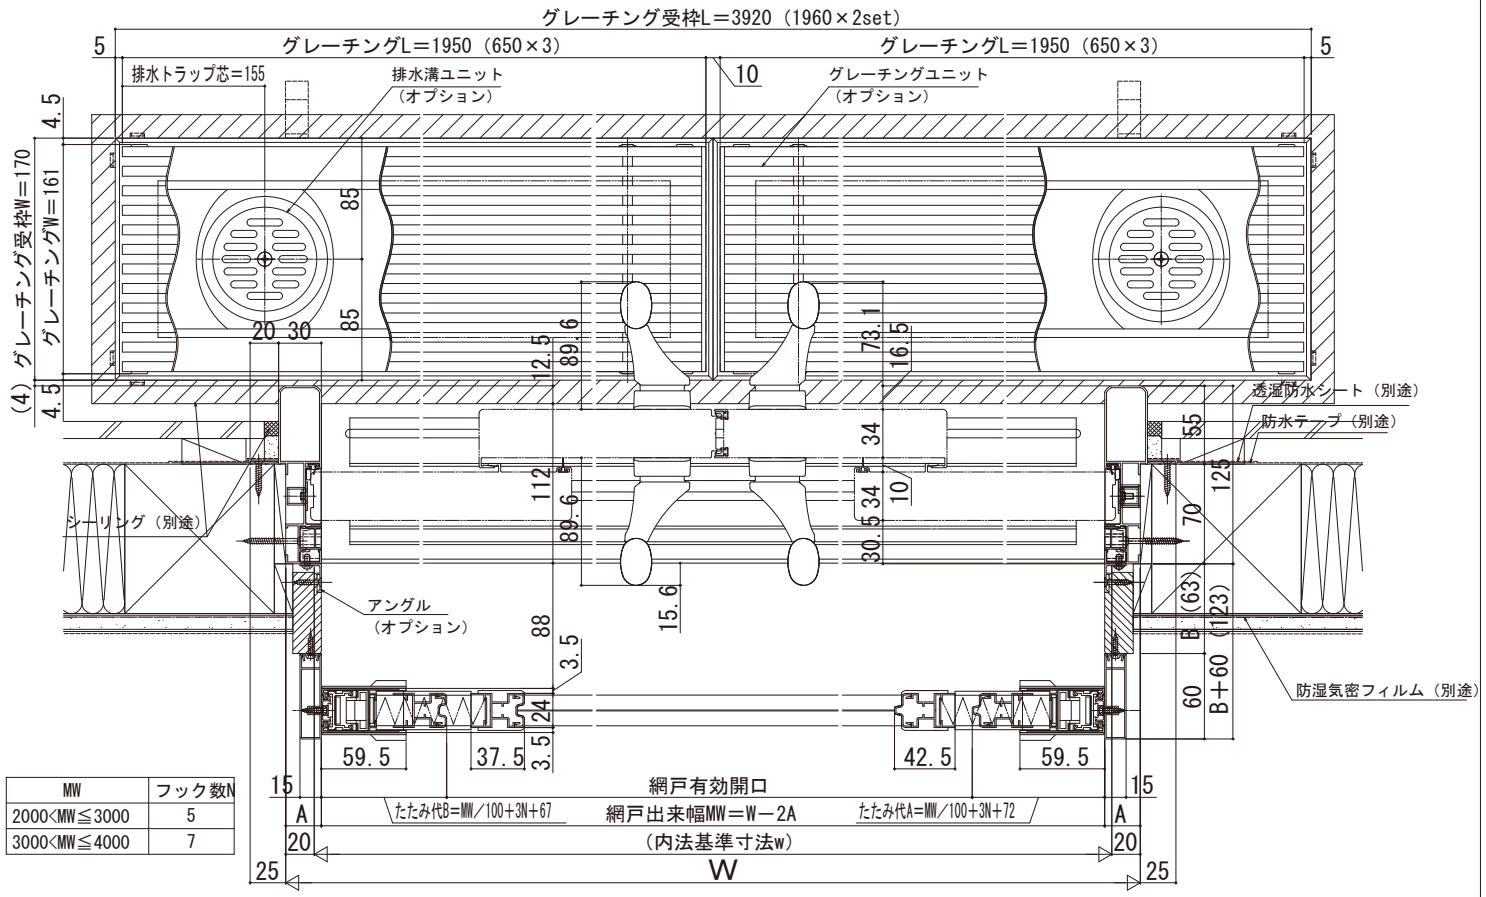

MW	フック数N
2000<MW≦3000	5
3000<MW≦4000	7