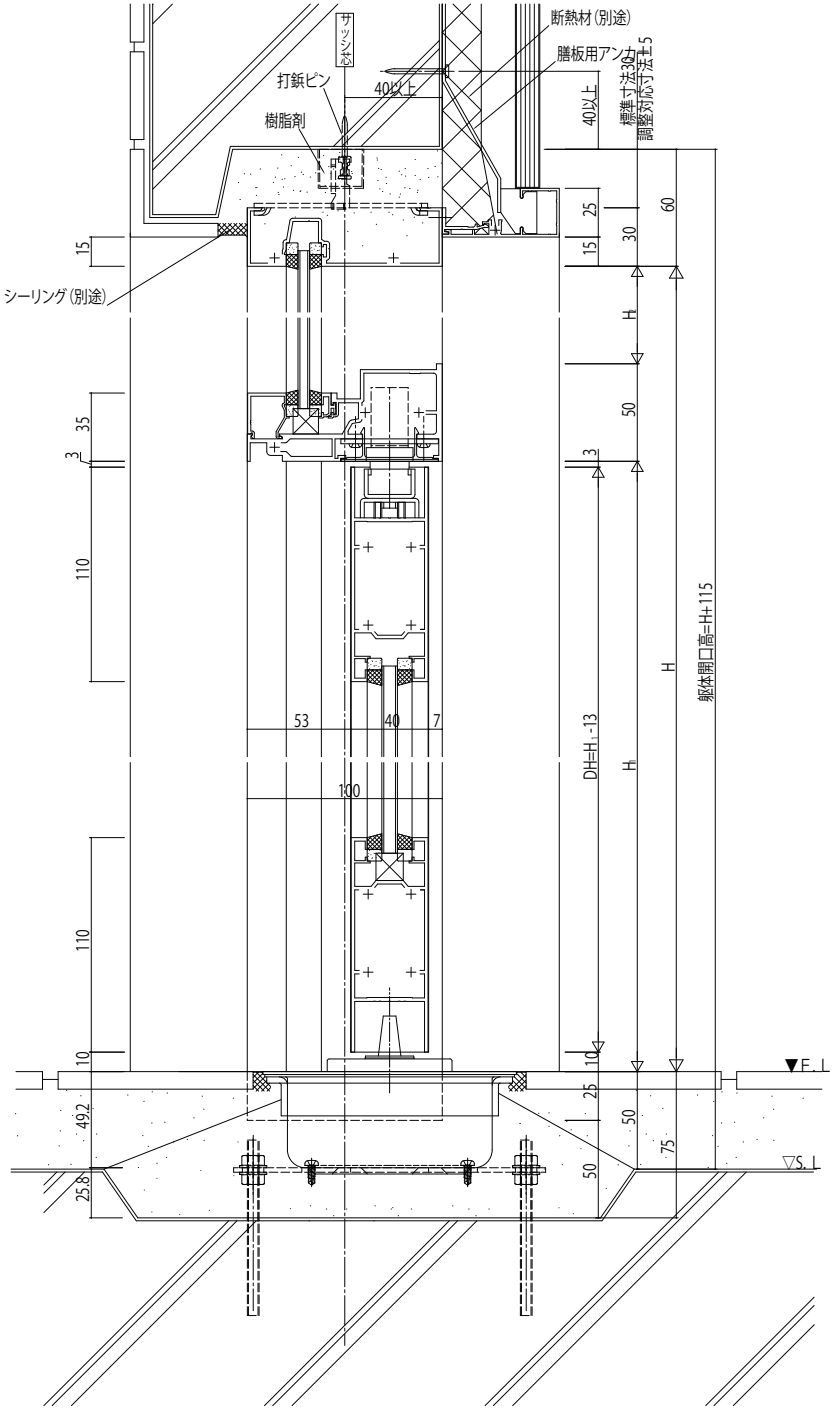

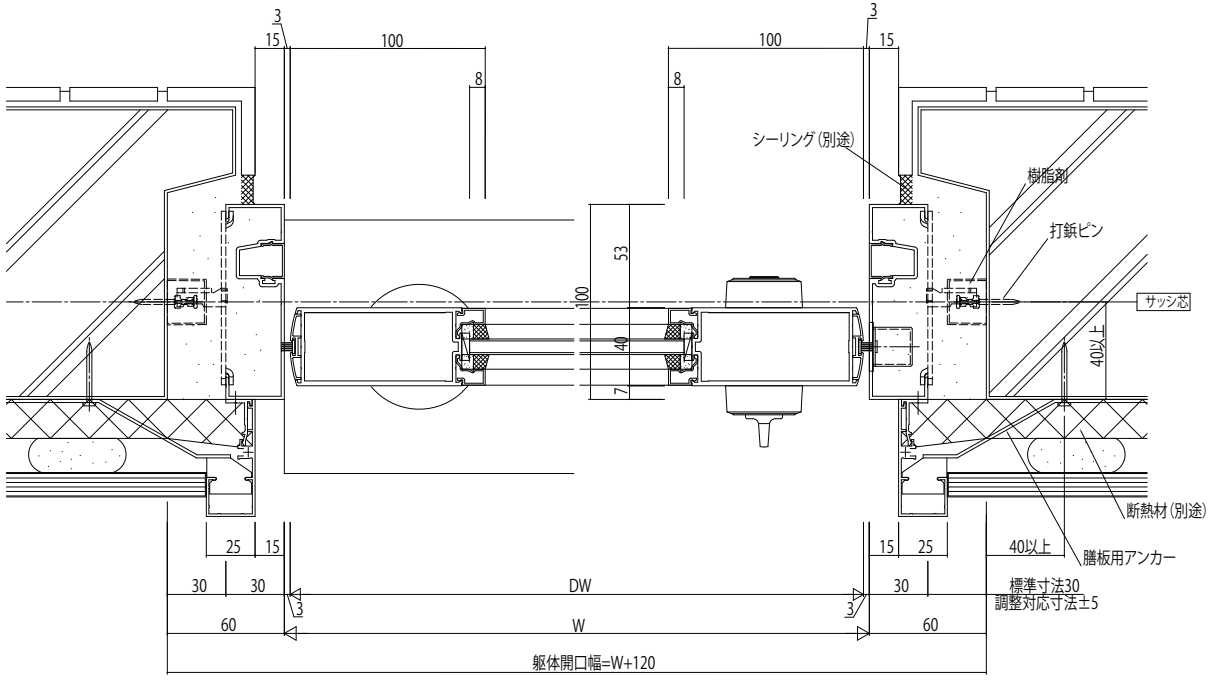

変更記事	設計監理	工事名	照査	担当	作図	尺度	御承認印	図番
	施工	図面内容 非溶接工法[高強度樹脂接合]EXIMA51e RC納まり 自由開きドア【フロアヒンジドア】障子:23mm溝幅 枠:18mm溝幅 外装:タイル	..	..	..	1/1	年月日	通し図番

殿
殿

工事

YKK ap