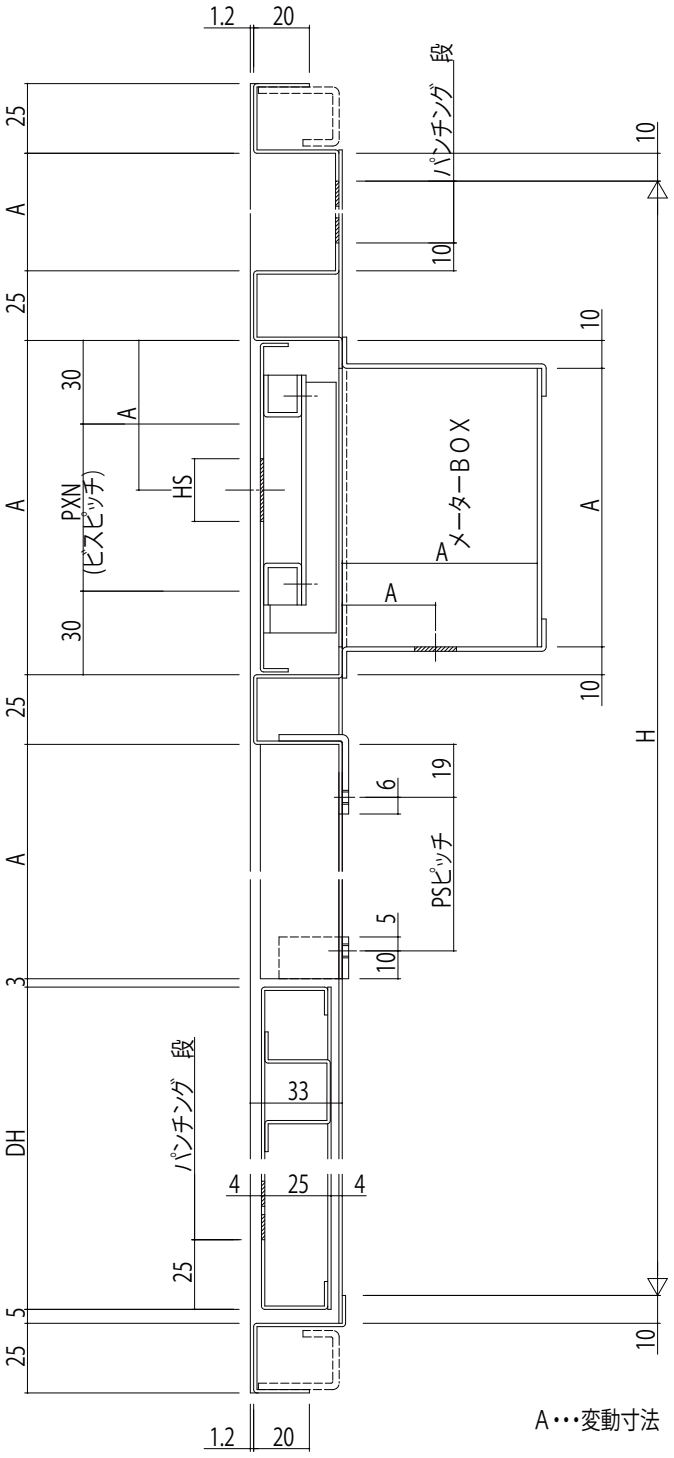

A･･･変動寸法

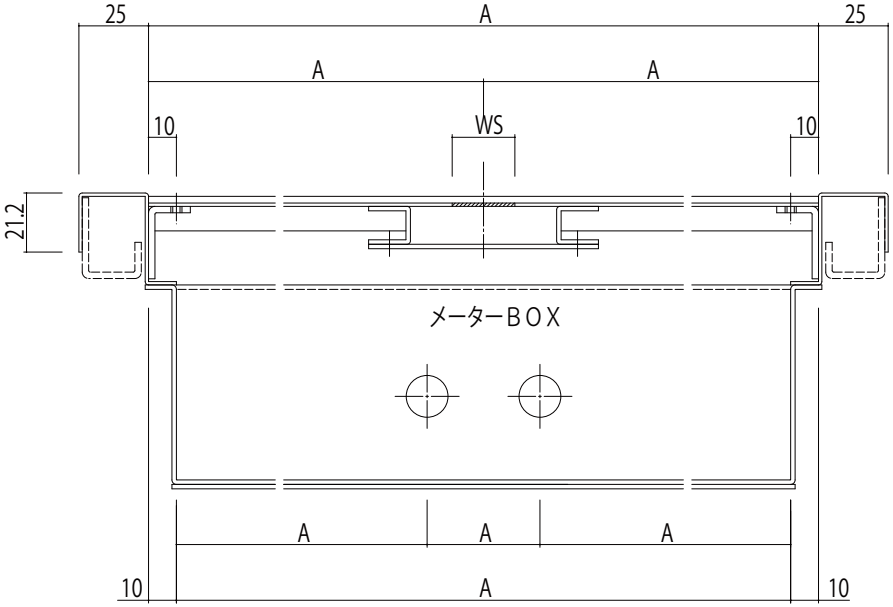

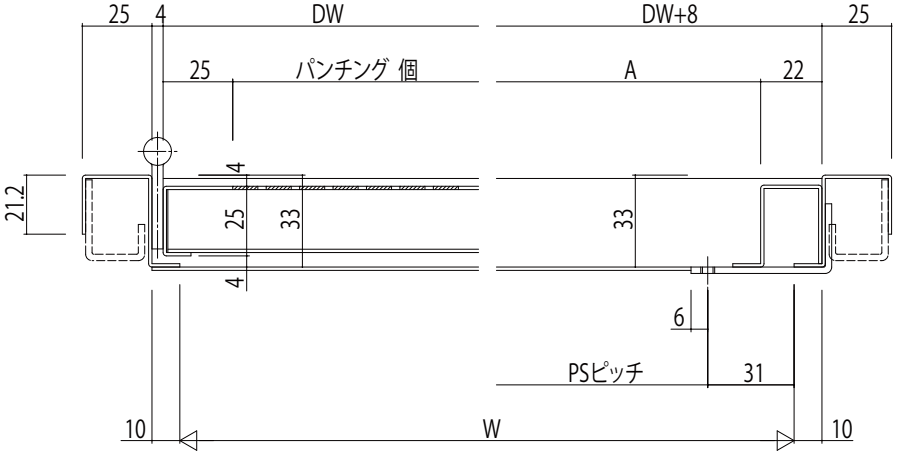

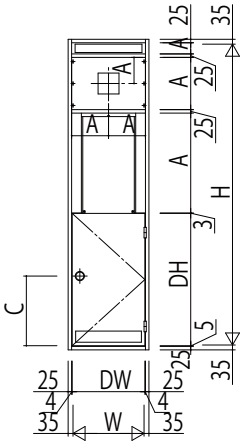

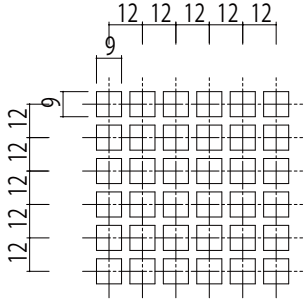

変更記事	設計監理	工事名	照査	担当	作図	尺度	御承認印	図番
	施工	2GC33A10 工事				1/1	年月日	通し図番
	殿	図面内容 ガスチャンバー 上段M/B付一般設置型 下段片開き(枠見込33mm) 〔2GC NAA/UMR(UML)〕						
	殿							