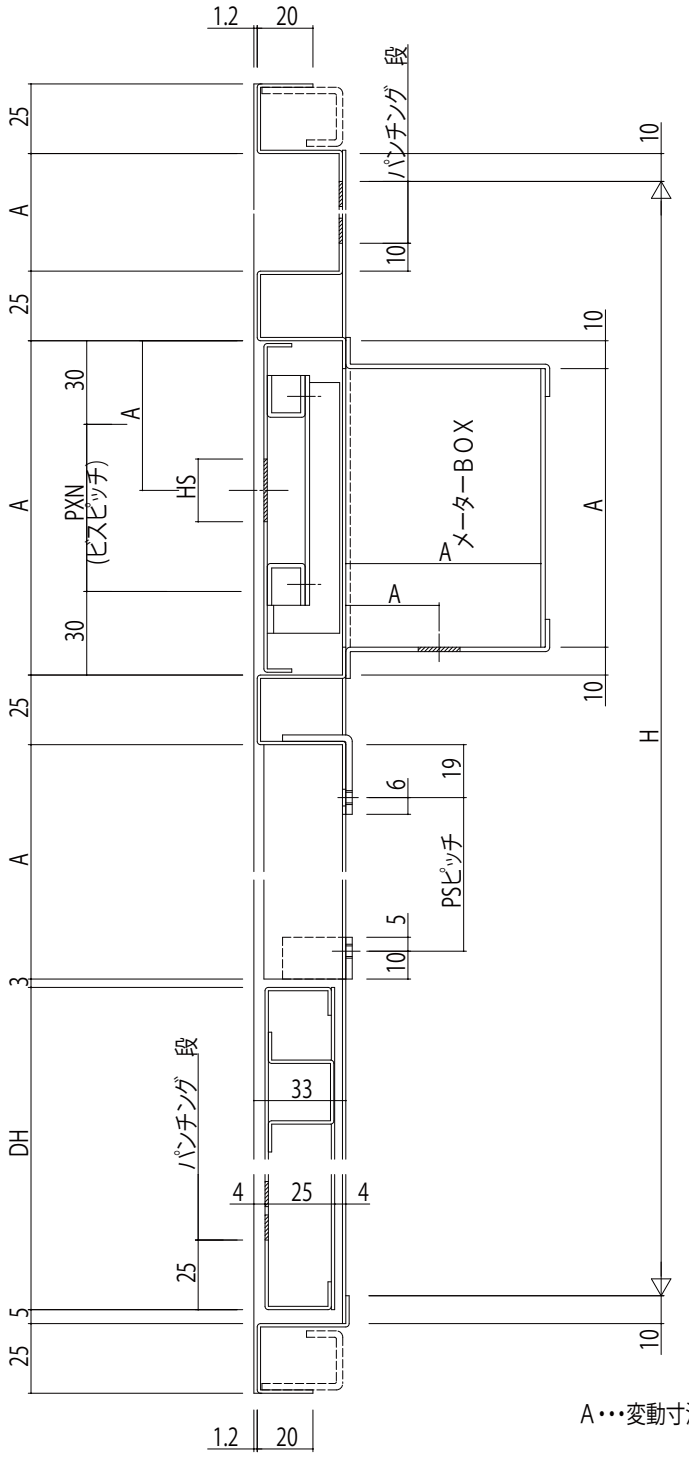

A･･･変動寸法

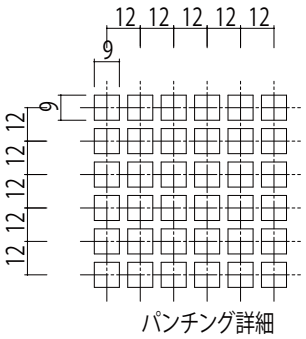

パンチング詳細

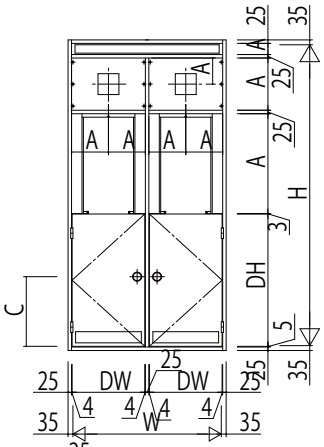

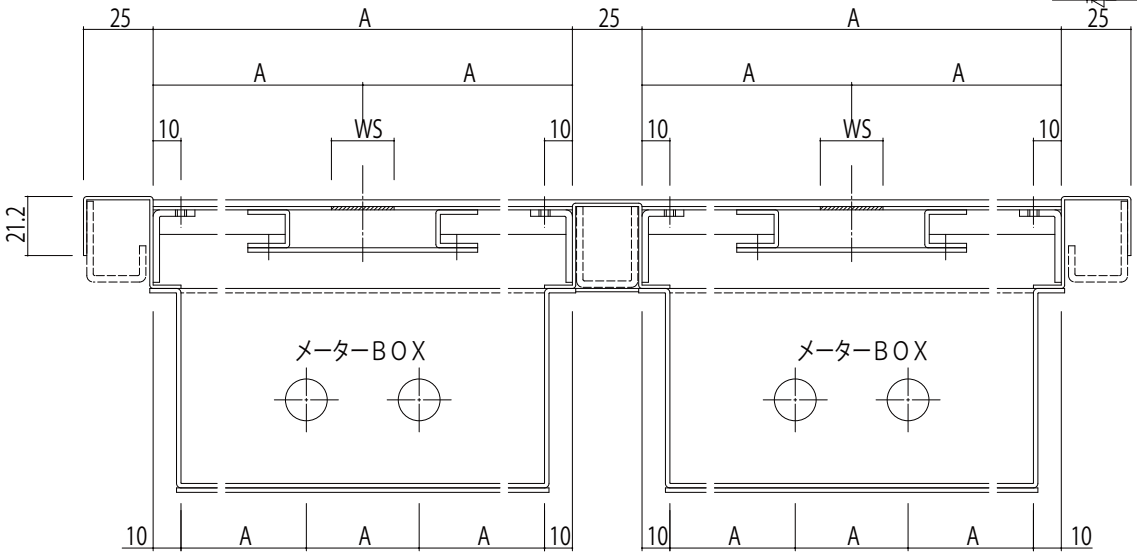

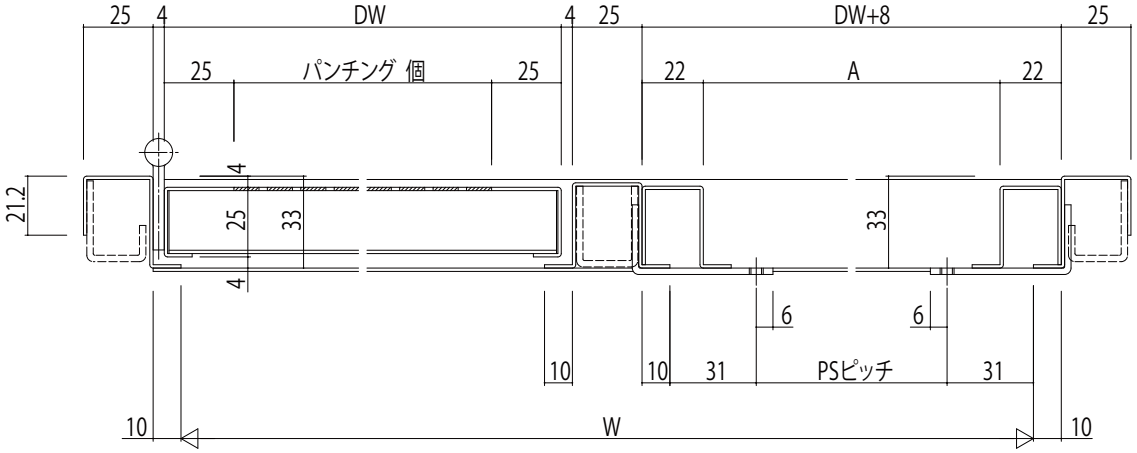

変更記事	設計監理	工事名	照査	担当	作図	尺度	御承認印	図番
	施工	2GC33A12 工事 殿 殿				1/1	年月日	通し図番
		図面内容 ガスチャンバー 上段M/B付二連一般設置型 下段両開き(枠見込33mm)〔2GC NAC/UM〕						