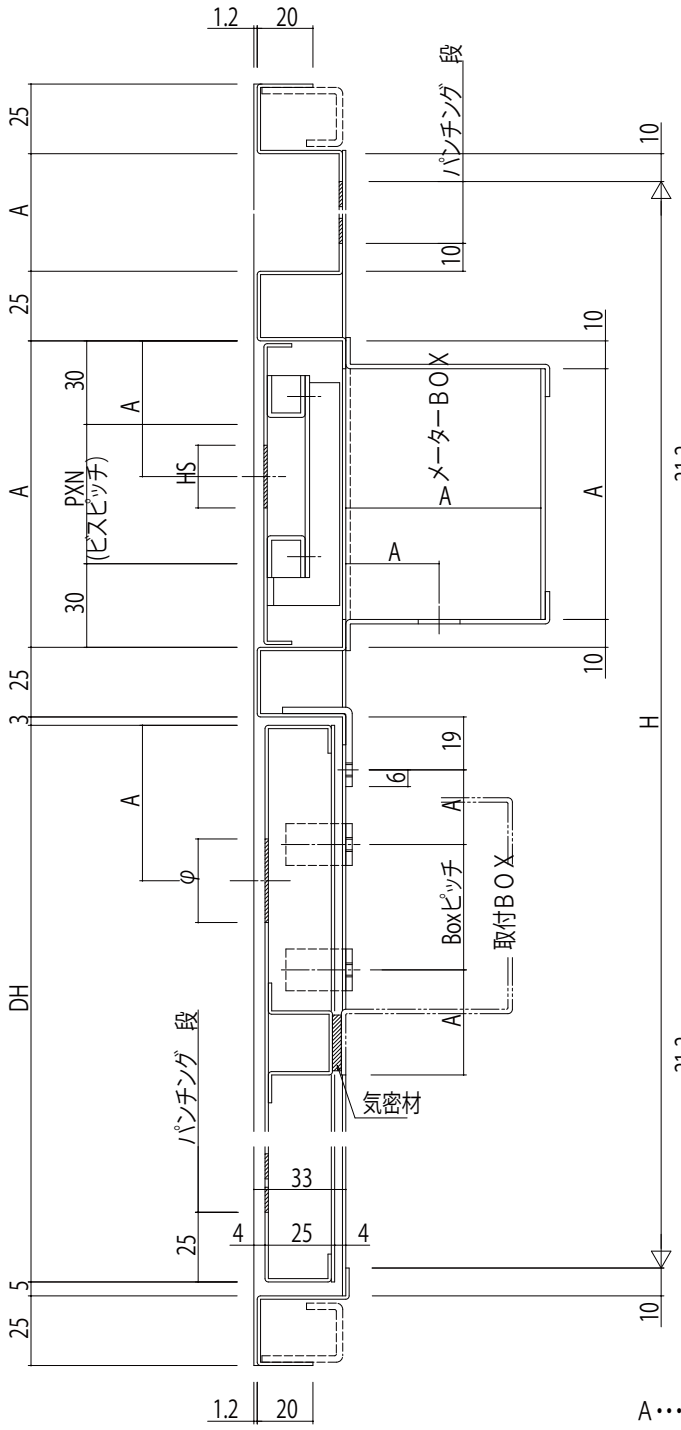

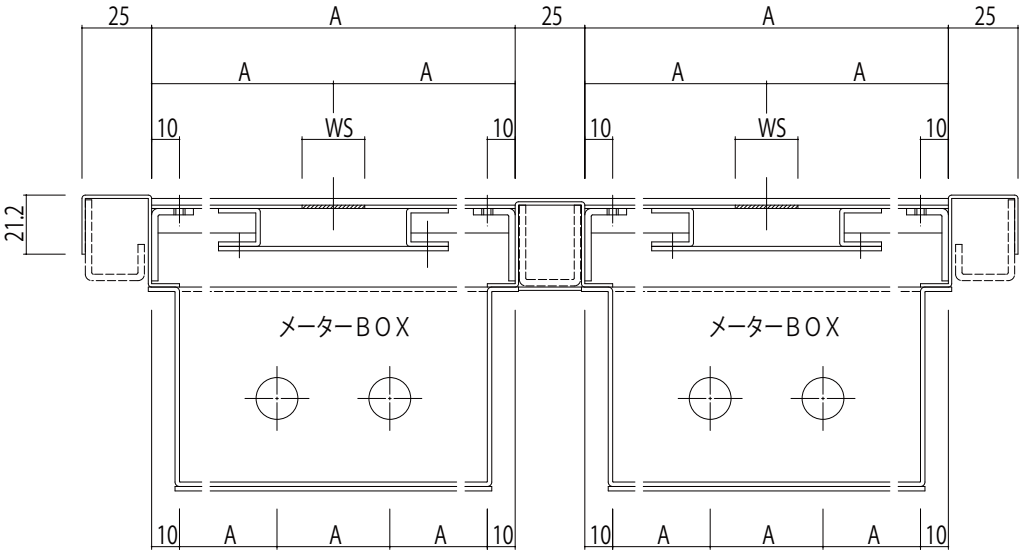

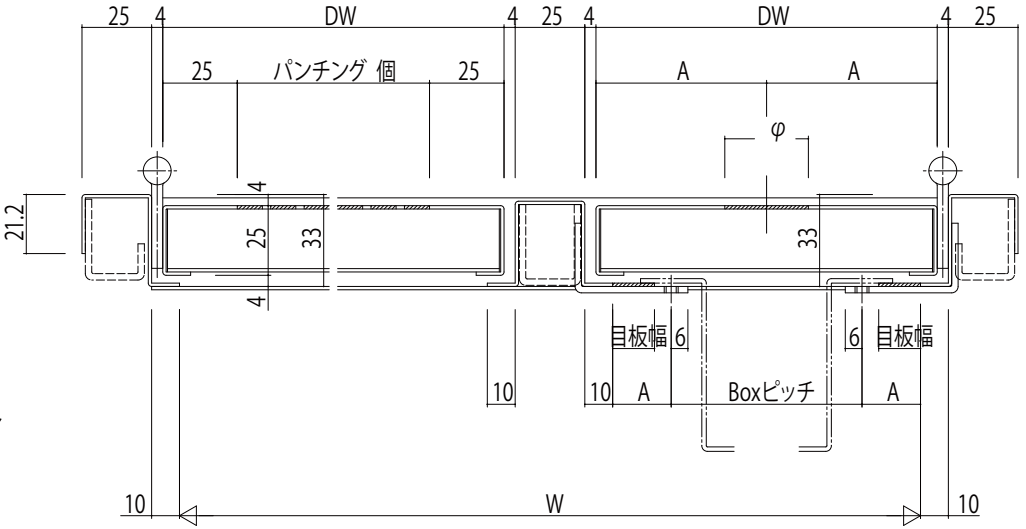

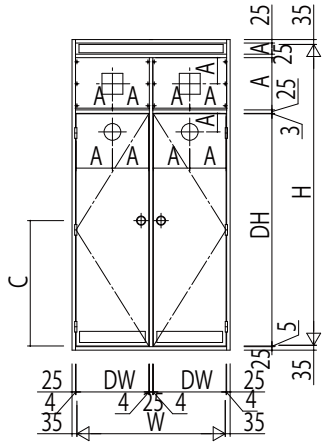

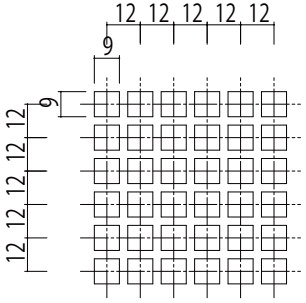

パンチング詳細

A･･･変動寸法

変更記事	設計監理	工事名	照査	担当	作図	尺度	御承認印	図番
	施工	2GC33B14 工事				1/1	年月日	通し図番
	殿	図面内容 ガスケットバー 上段M/B付二連扉内設置型 全面両開き(枠見込33mm)【2GC NBC/UM】						
	殿							