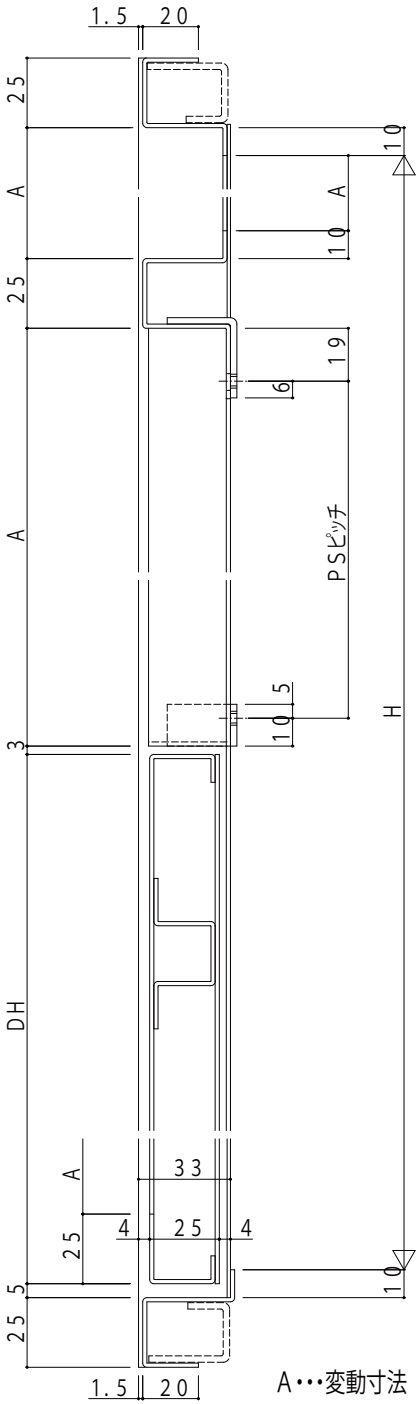


A…変動寸法

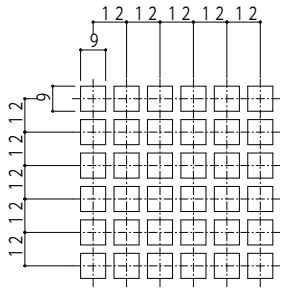


有効開口率５５％以上
パンチング詳細

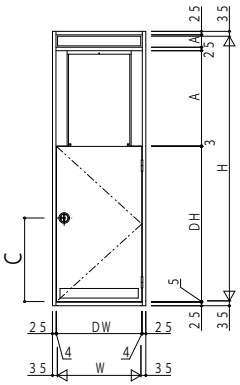


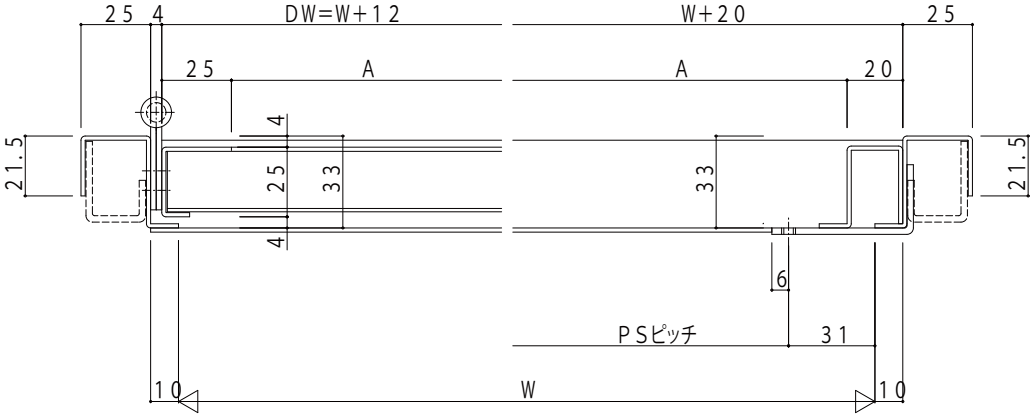


| 変更記事 | 設計監理 | 殿 | 工事名 | 2GC33S01 工事 | 照査 | 担当 | 作図 | 尺度 | 御承認印 | 図番 |
|---|---|---|---|---|---|---|---|---|---|---|
| | 施工 | 殿 | 図面内容 | ステンレスパイプシャフト 一般設置型 下段片開き 2GC SAA. | .. | .. | .. | 1/1 | 年月日 | 通し図番 |