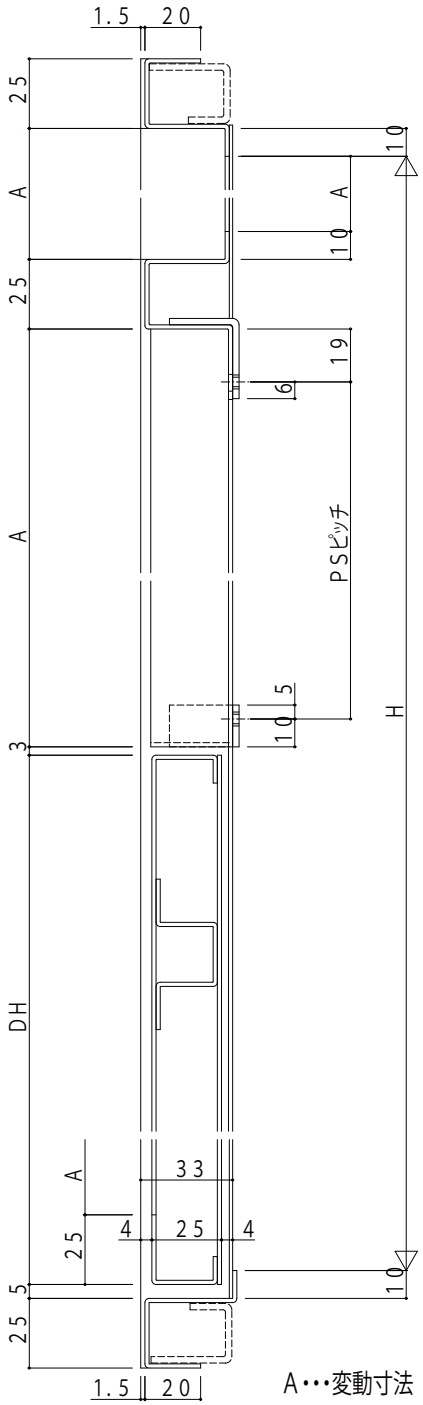

A･･･変動寸法

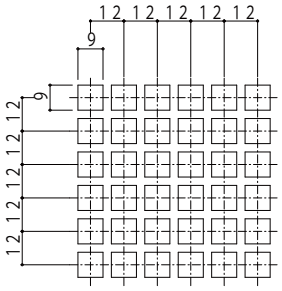

有効開口率５５％以上
パンチング詳細

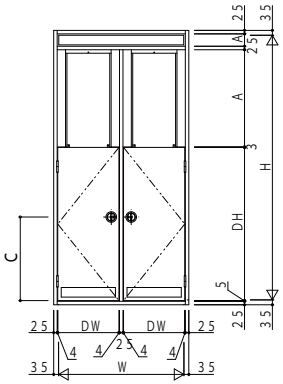

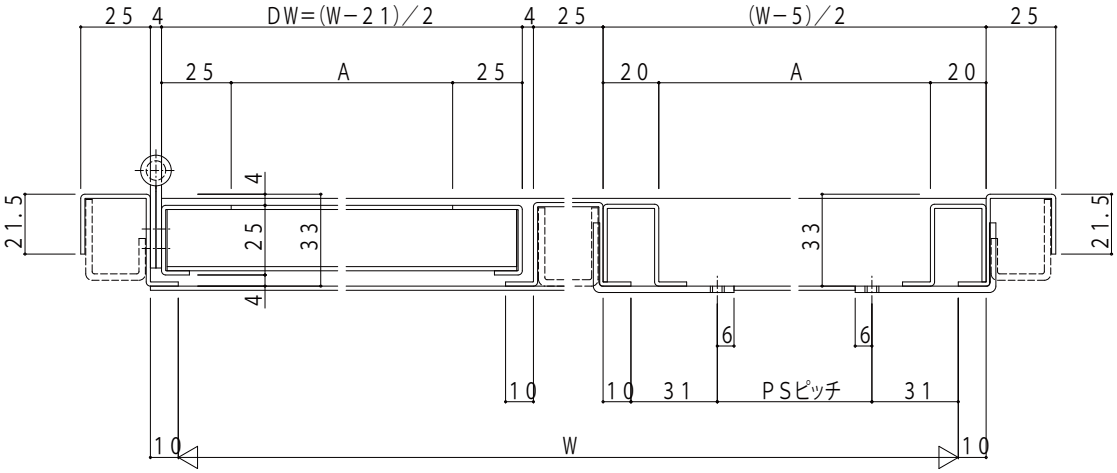

変更記事	設計監理 殿	工事名 2GC33S02 工事	照査	担当	作図	尺度 1/1	御承認印	図番
	施工 殿	図面内容 ステンレスパイプシャフト 二連一般設置型 下段両開き 2GC SAC	..	..			年月日	通し図番

YKK ap