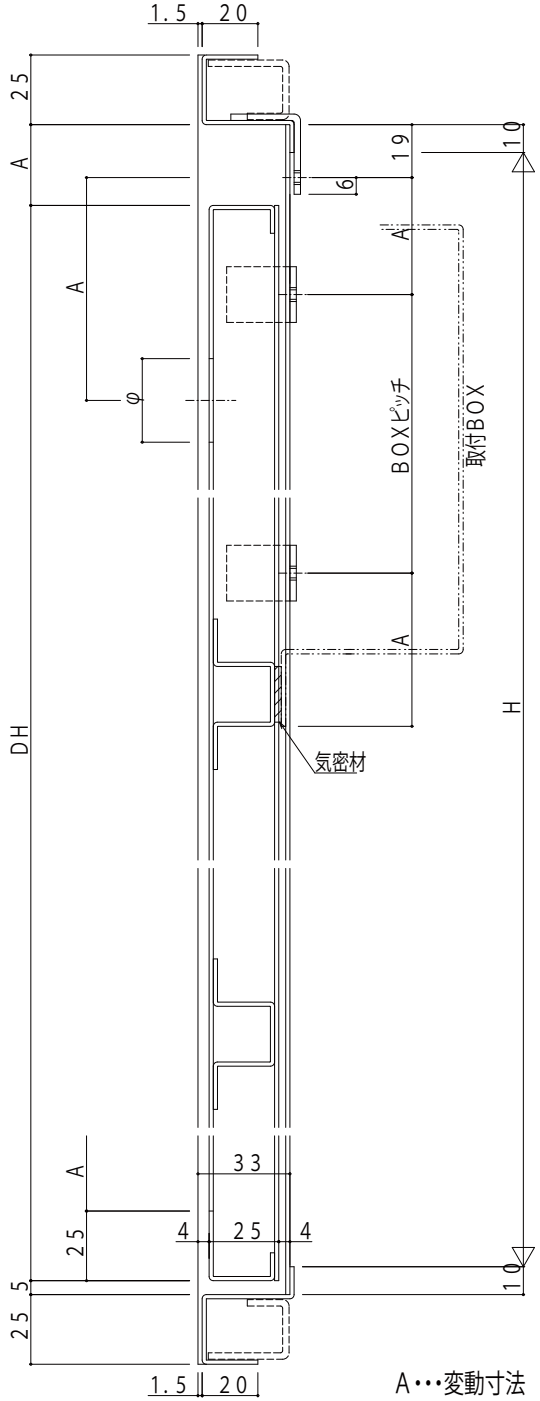

A･･･変動寸法

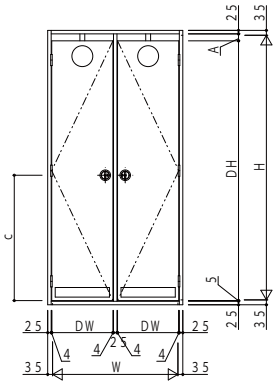

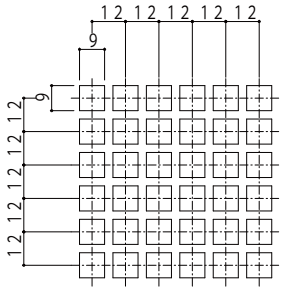

有効開口率５５％以上
パンチング詳細

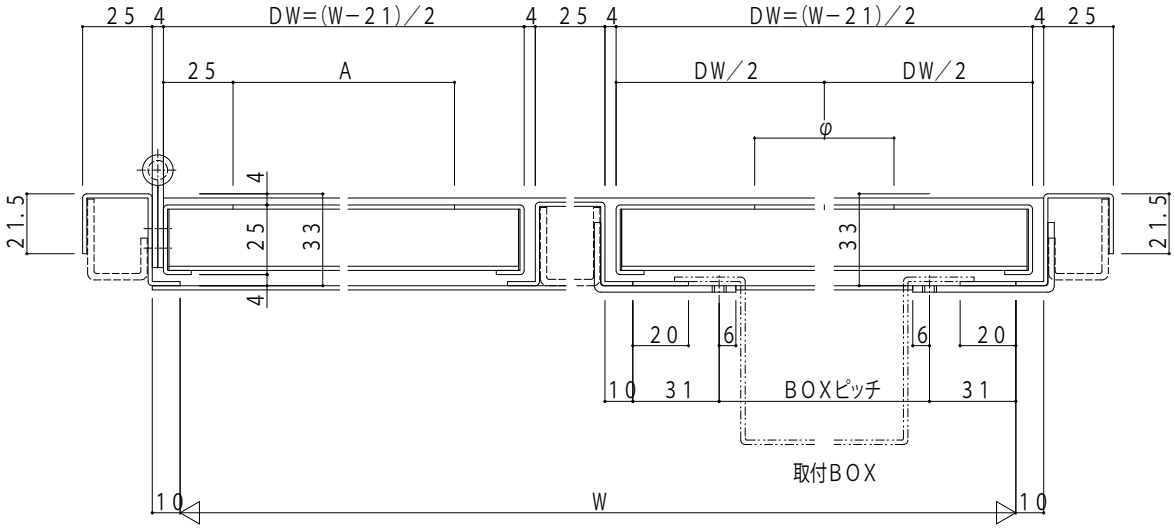

変更記事	設計監理	殿	工事名 2GC33S12 工事	照査	担当	作図	尺度 1/1	御承認印	図番
	施工	殿	図面内容 ステンレスパイプシャフト 二連扉内設置型 全面両開き 2GC SBC	..	..			年月日	通し図番

YKK ap