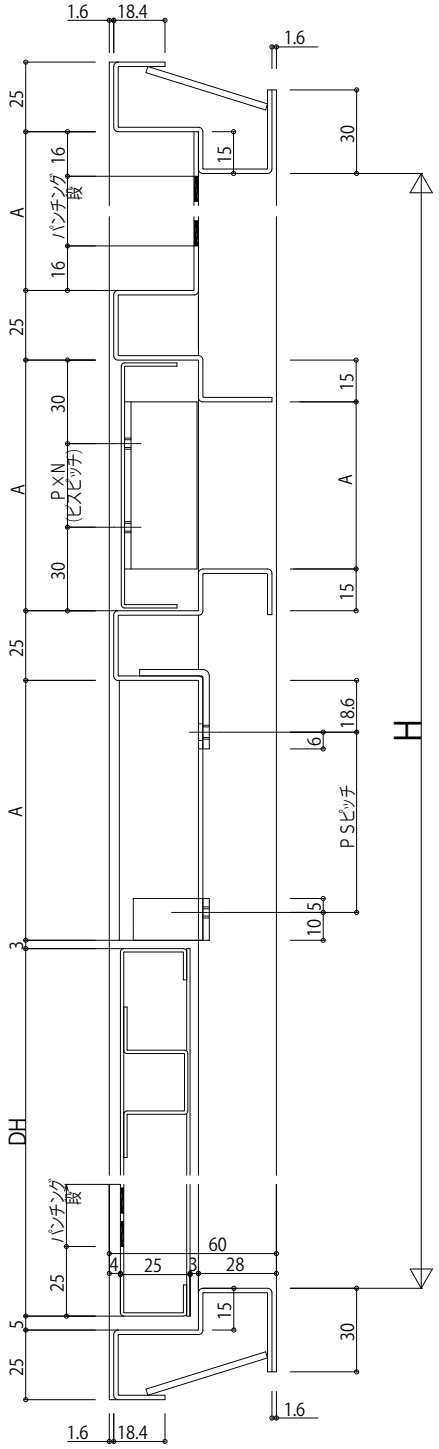

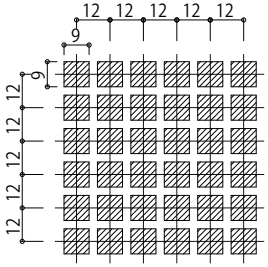

外観姿図

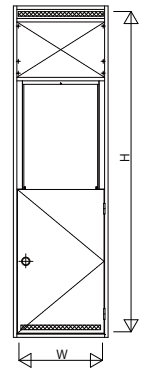

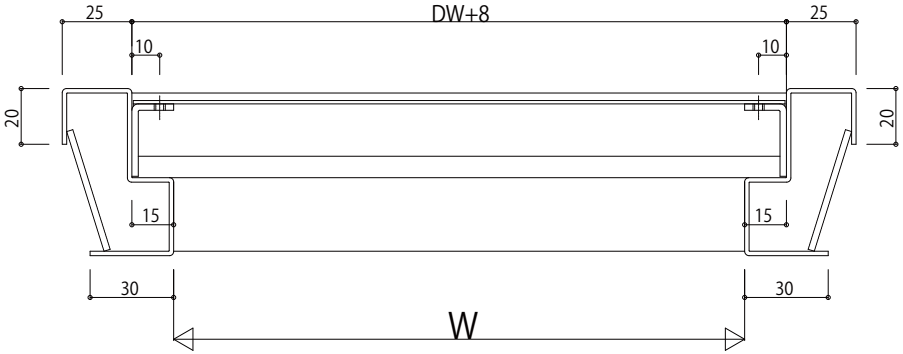

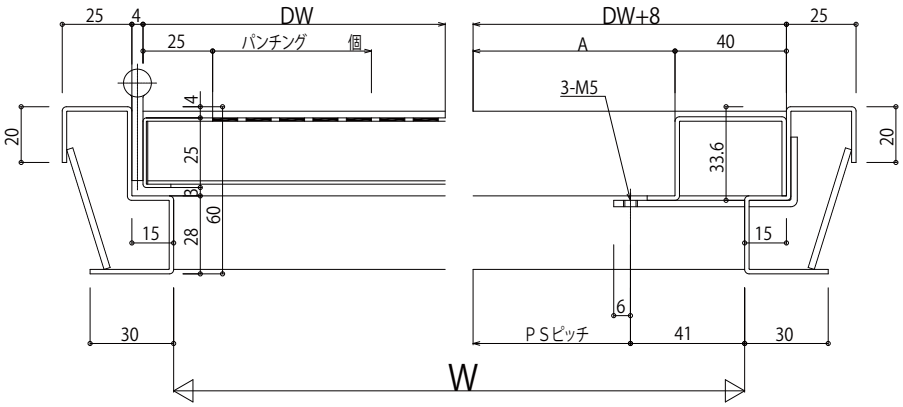

A…変動寸法

変更記事	設計監理 殿	工事名 2GC60A06 工事	照査	担当	作図	尺度 1/1	御承認印	図番
	施工 殿	図面内容 パイプシャフトドアガスチャンバー 上部パネル一般設置型下段片開き(枠見込60mm) 〔2GC NAA/UPR(UPL)〕					年月日	通し図番