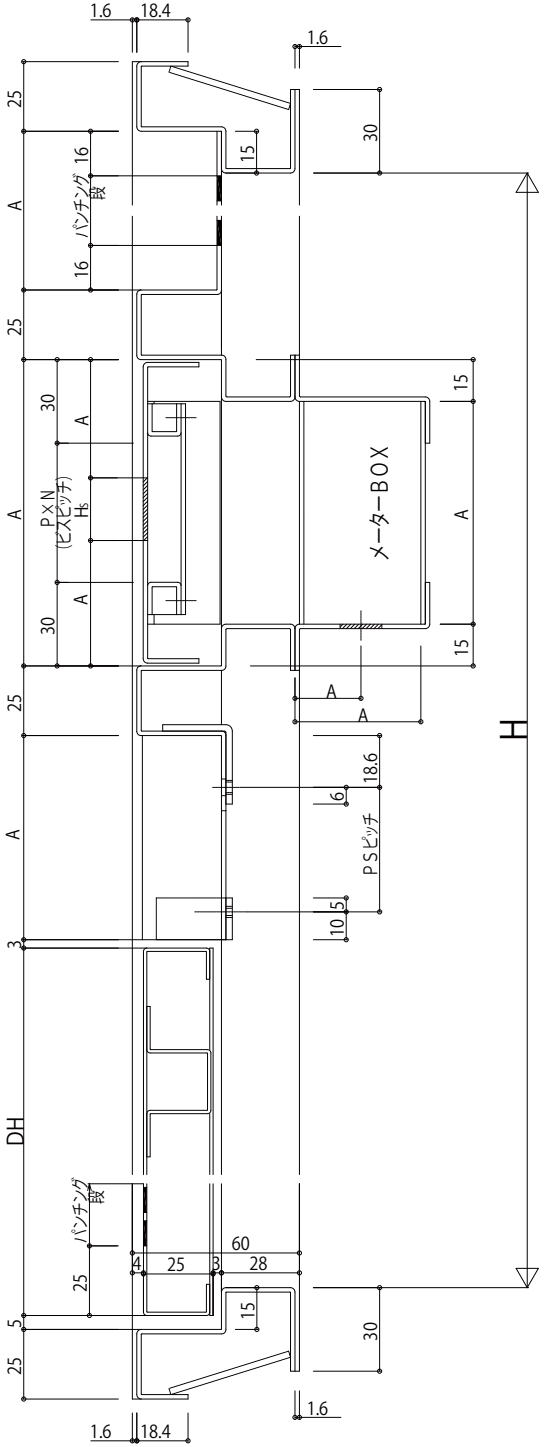

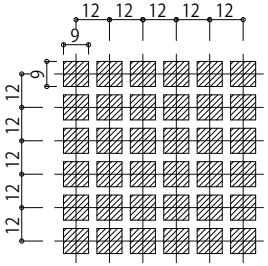

パンチング詳細

外観姿図

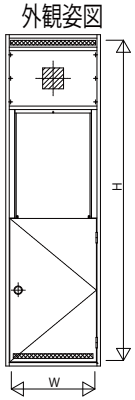

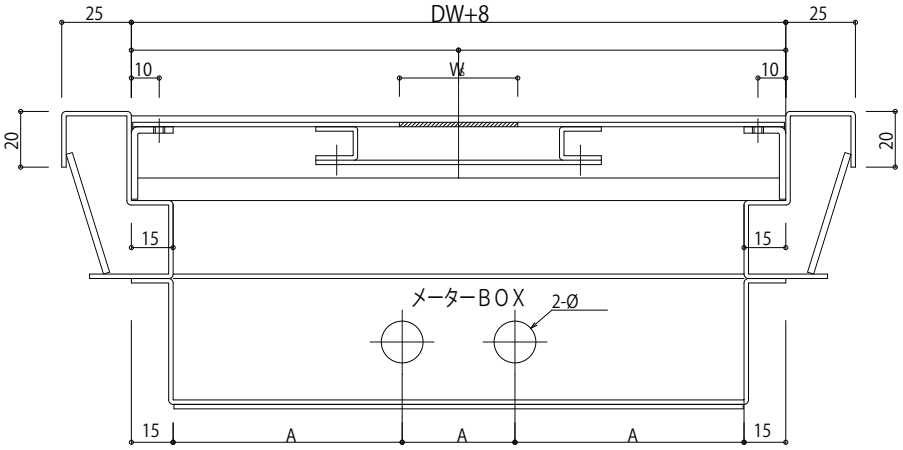

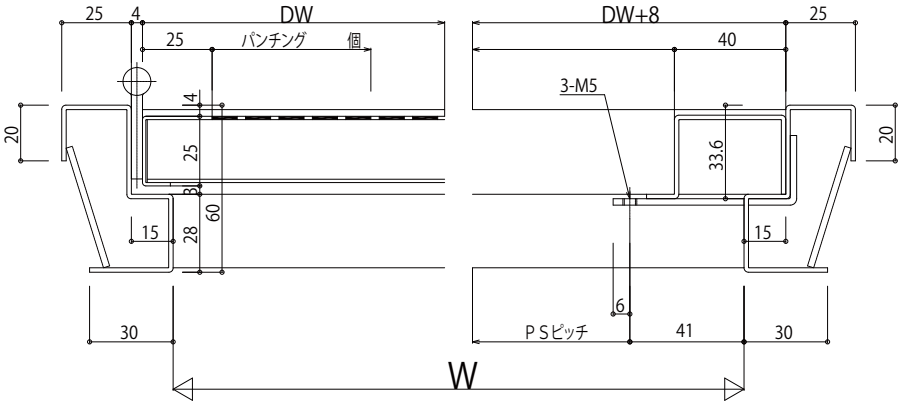

A･･･変動寸法

変更記事	設計監理	殿	工事名	2GC60A07 工事	照査	担当	作図	尺度 1/1	御承認印	図番
	施工	殿	図面内容	パイプシャフトドアガスチャンバー 上段M/B付一般設置型下段片開き(枠見込60mm) 〔2GC NAA/UMR(UML)〕					年月日	通し図番