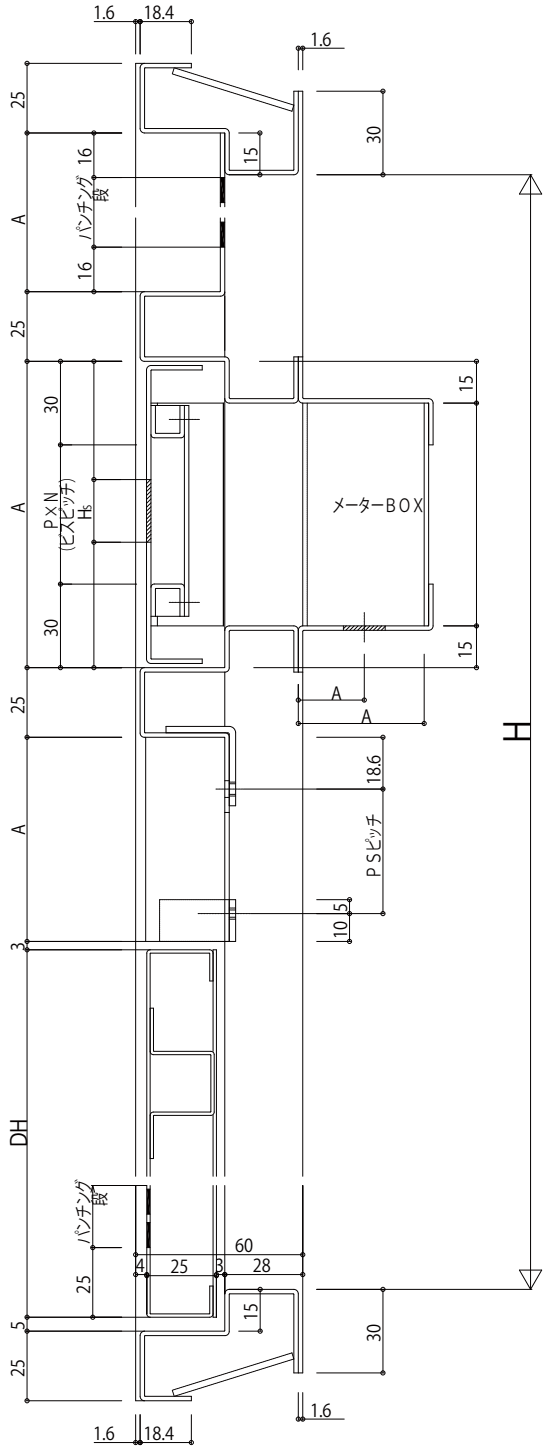

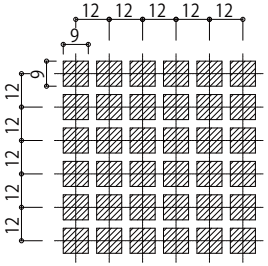

外観姿図

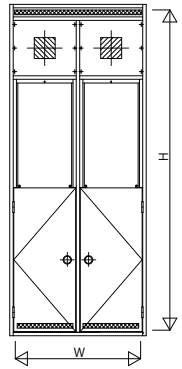

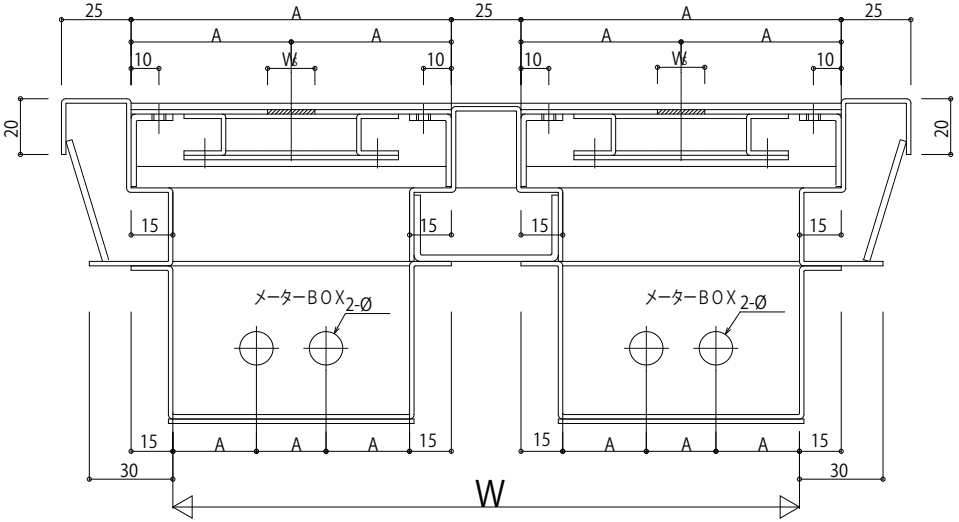

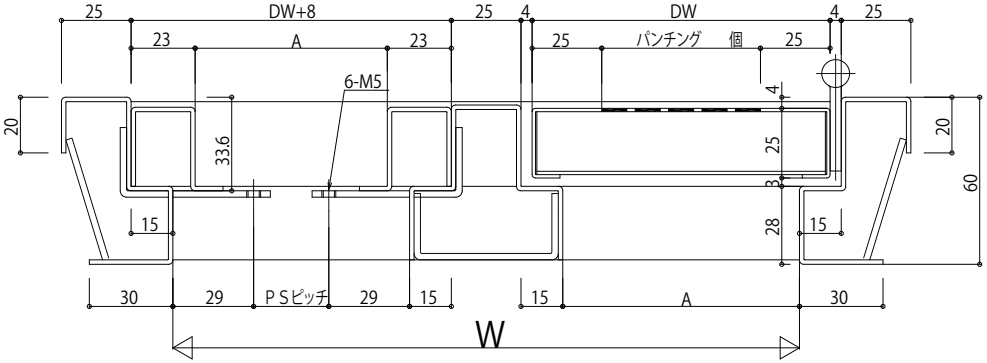

A･･･変動寸法

変更記事	設計監理	殿	工事名	2GC60A10 工事	照査	担当	作図	尺度 1/1	御承認印	図番
	施工	殿	図面内容	パイプシャフトトアカスチャンバー 上段M/B付二連一般設置型下段両開き(枠見込60mm) 〔2GC NAC/UM〕					年月日	通し図番