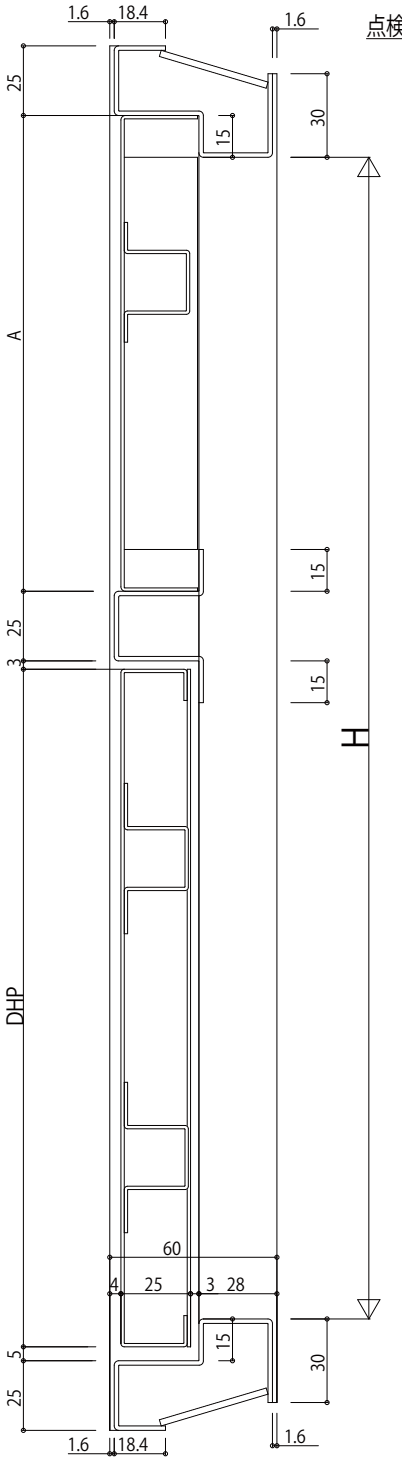

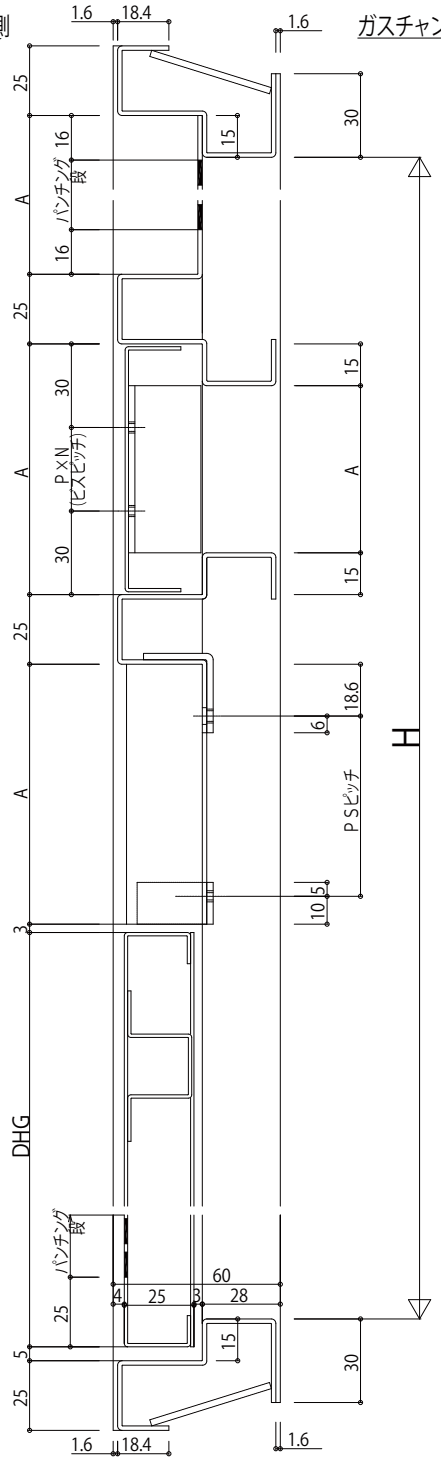

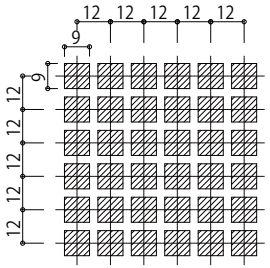

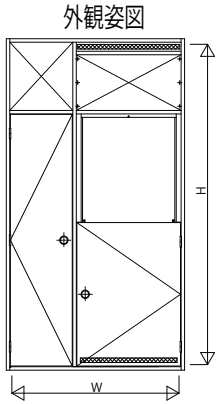

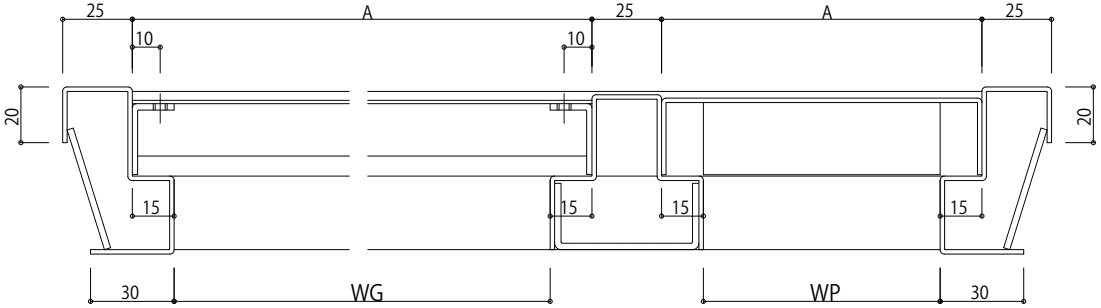

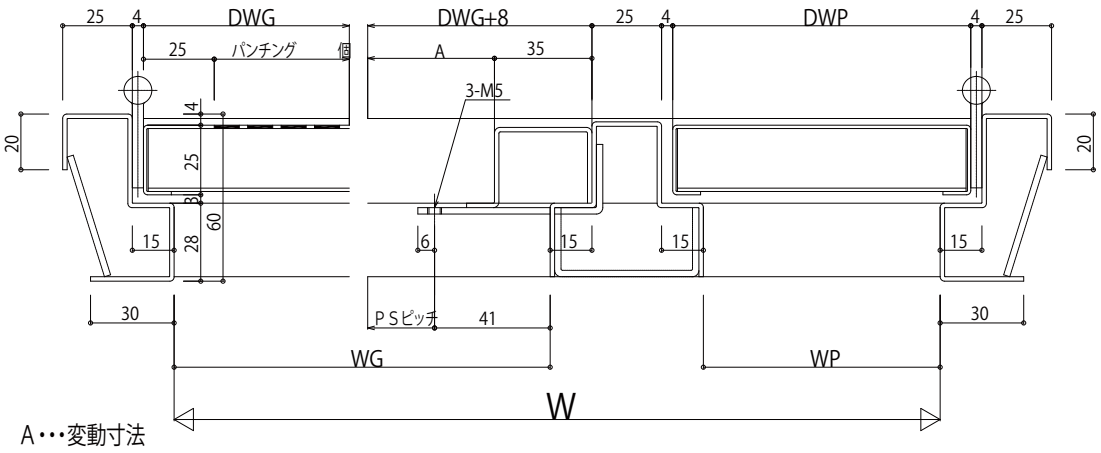

A…変動寸法

変更記事	設計監理	工事名	照査	担当	作図	尺度	御承認印	図番
	施工	2GC60A11 工事 図面内容 パイプシャフトアガスチャンバー 上段パネル一般設置型下段片開き+点検口片開き(枠見込60mm) 〔2PT NAA/R(L)+2GC NAA/UPR(UPL)〕	. .	. .	. .	1/1	年月日	通し図番

殿
殿