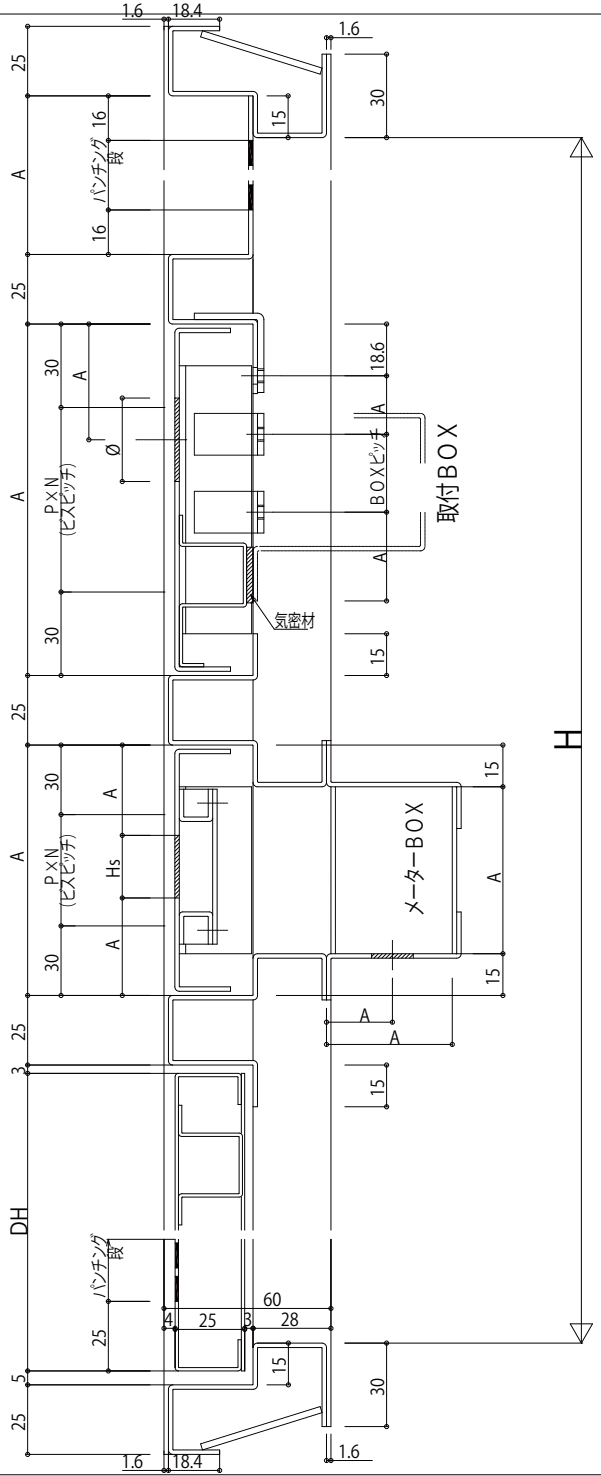

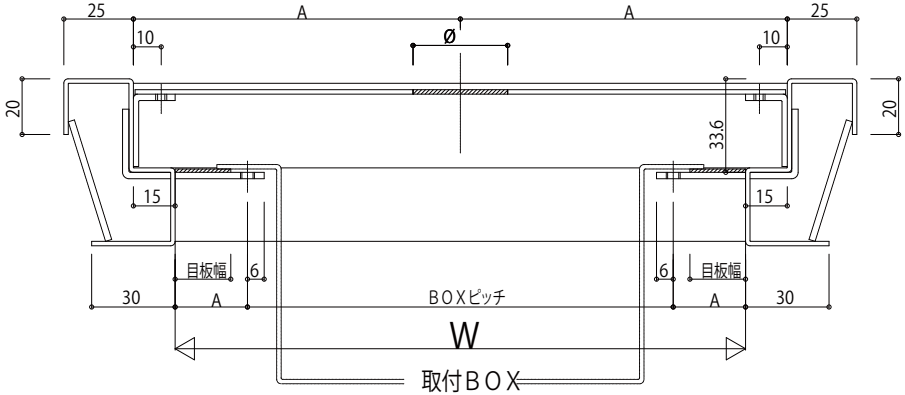

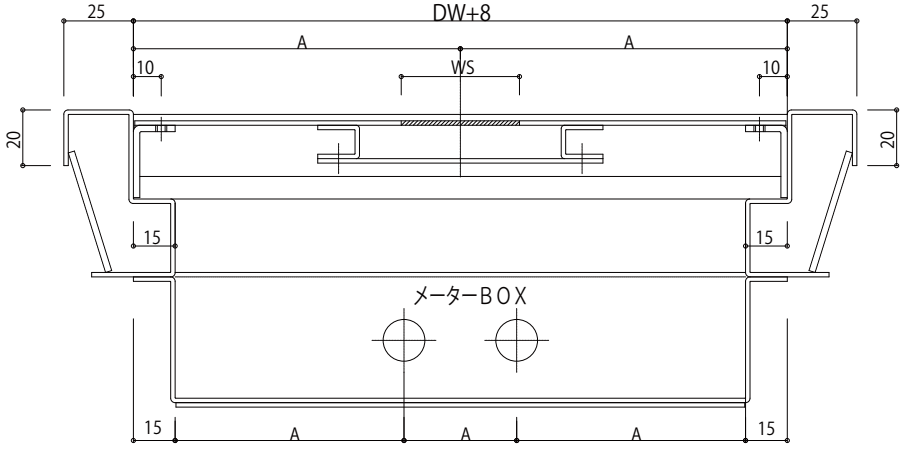

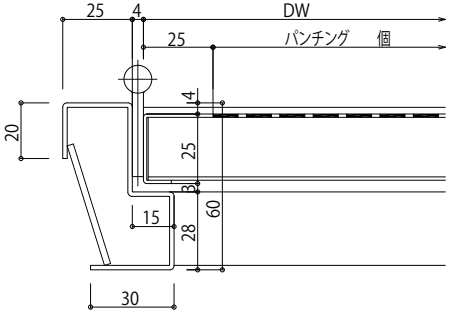

A…変動寸法

外観姿図

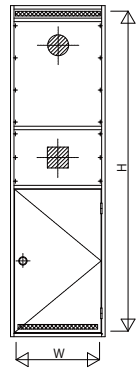

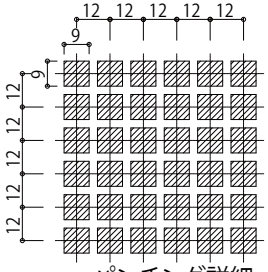

パンチング詳細

変更記事	設計監理	工事名	照査	担当	作図	尺度	御承認印	図番
	施工	2GC60B09 工事				1/1	年月日	通し図番
	殿	図面内容 パイプシャフトドアガスチャンバー 中段M/B付扉内設置型下段片開き(枠見込60mm) 〔2GC NBA/MMR(MML)〕						
	殿							