

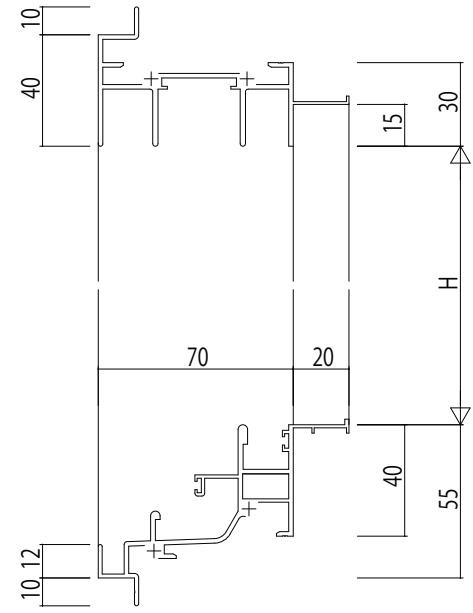
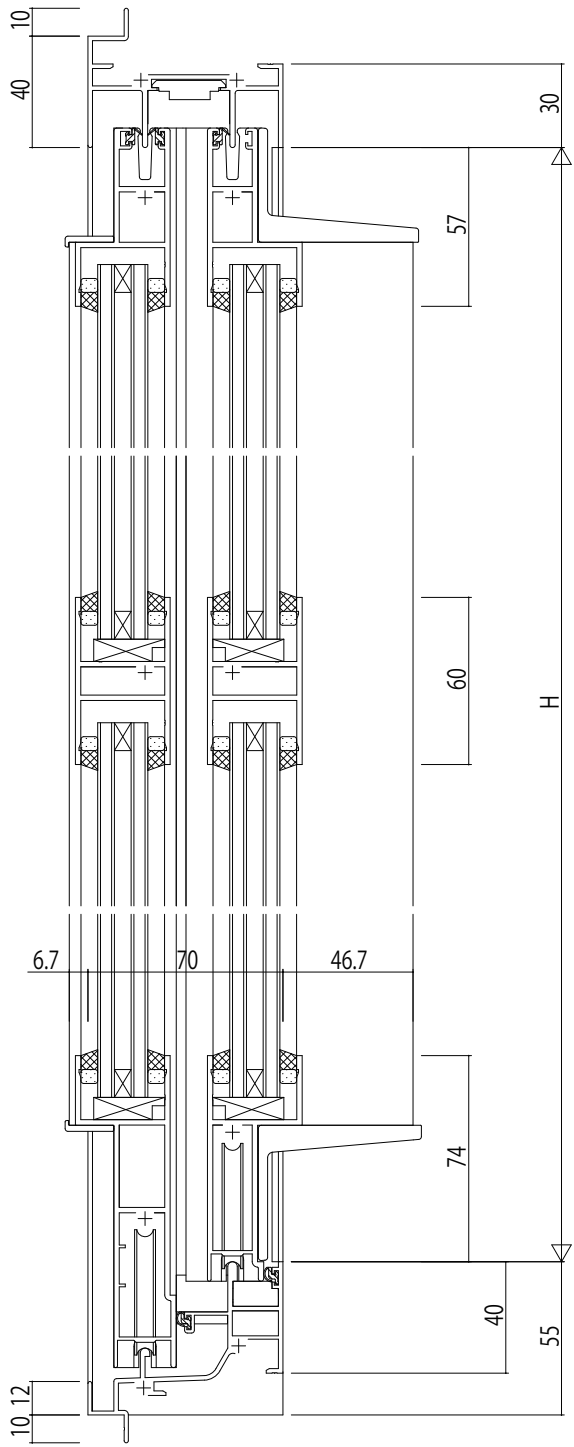


ALC 枠 アングル付

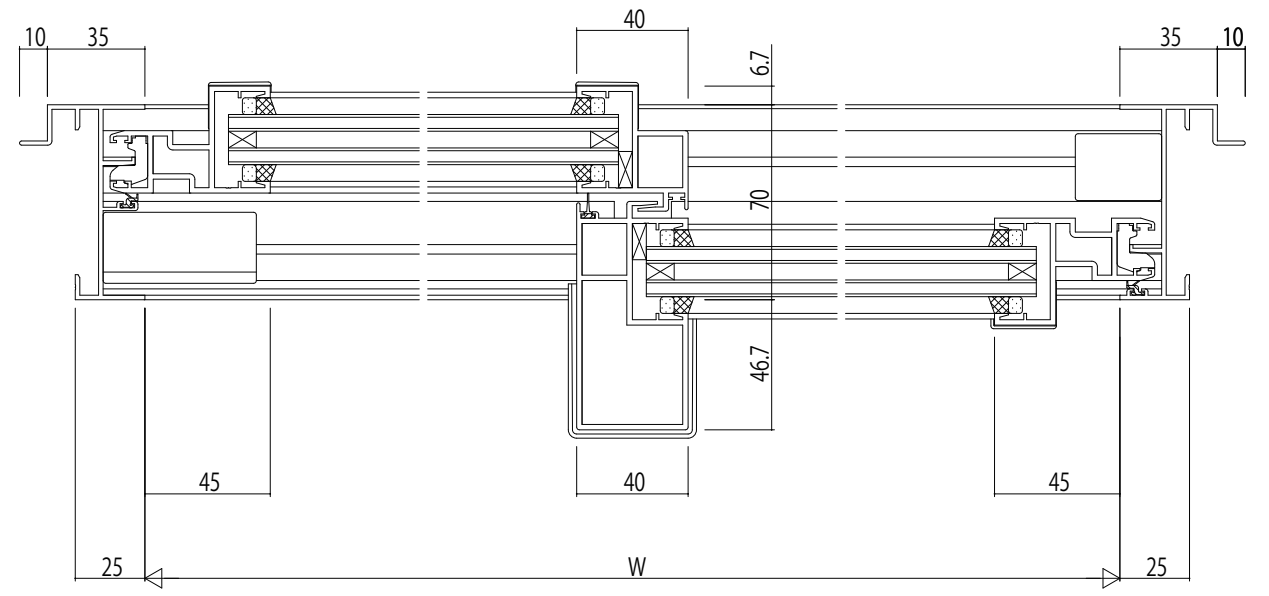

2枚建

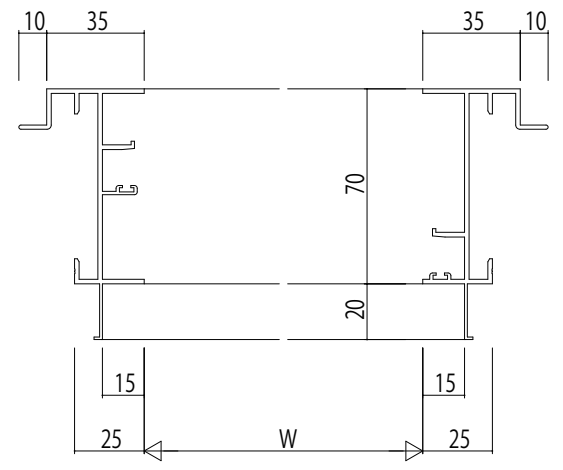

変更記事	設計監理


工事名	
図面内容	EXIMA 31 T-1 引違い窓(2枚建) ALC 枠 D547 / 30mm 溝幅

照査	担当	作図	尺度
			1/1

御承認印	
年月日	

図番	
通し図番	

