


内観姿図 ALC枠

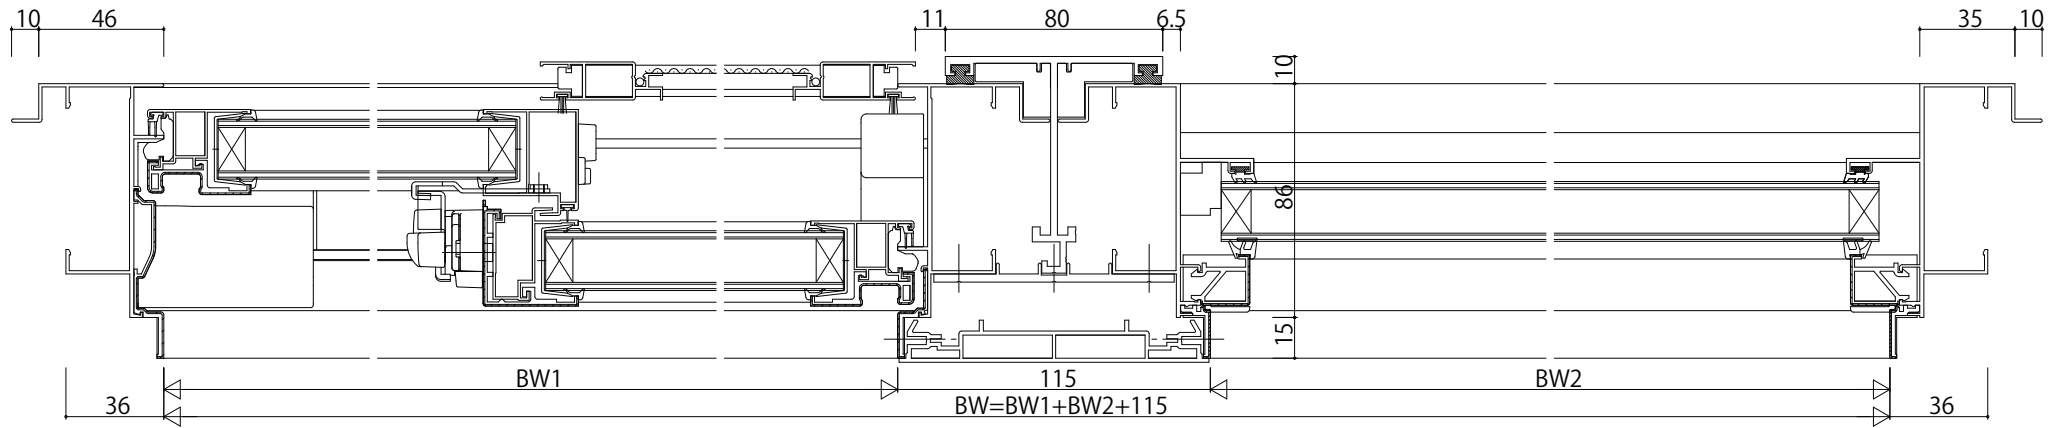

変更記事	設計監理

工事名	

照査	担当	作図	尺度
			1/1

御承認印	

図番	

