


EXIMA 51e 自動ドア【一般スライド】

木造納まり    [一般スライド] エンジン内蔵 障子：23mm溝幅、枠：18mm溝幅 100mm見込、外装：サイディング

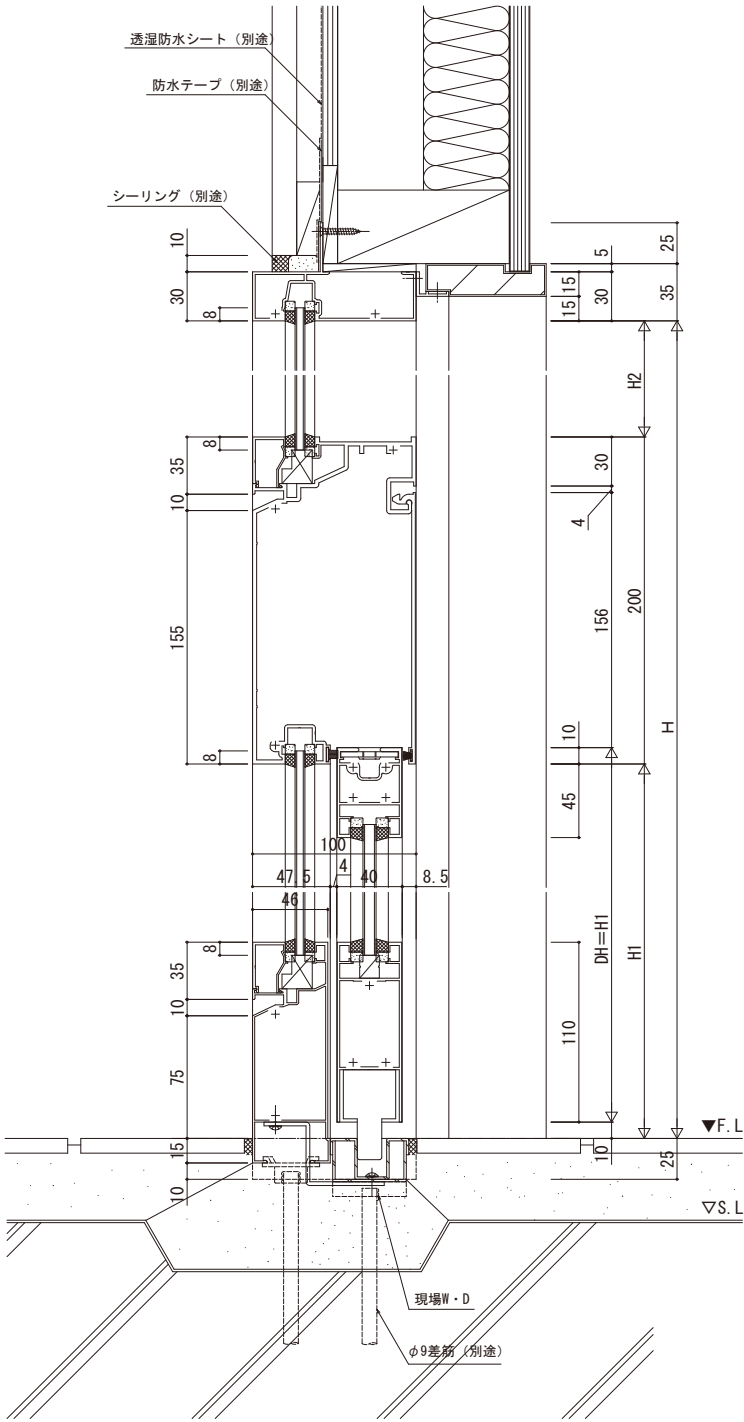

FIX窓/自動ドア

