


教育施設向けウチリモ 内窓

既設：たてすべり出し窓／内窓：ウチリモ 内開き窓 18mm溝幅

【CAD_No.】E26247002
S = 1 / 5 (単位：mm)

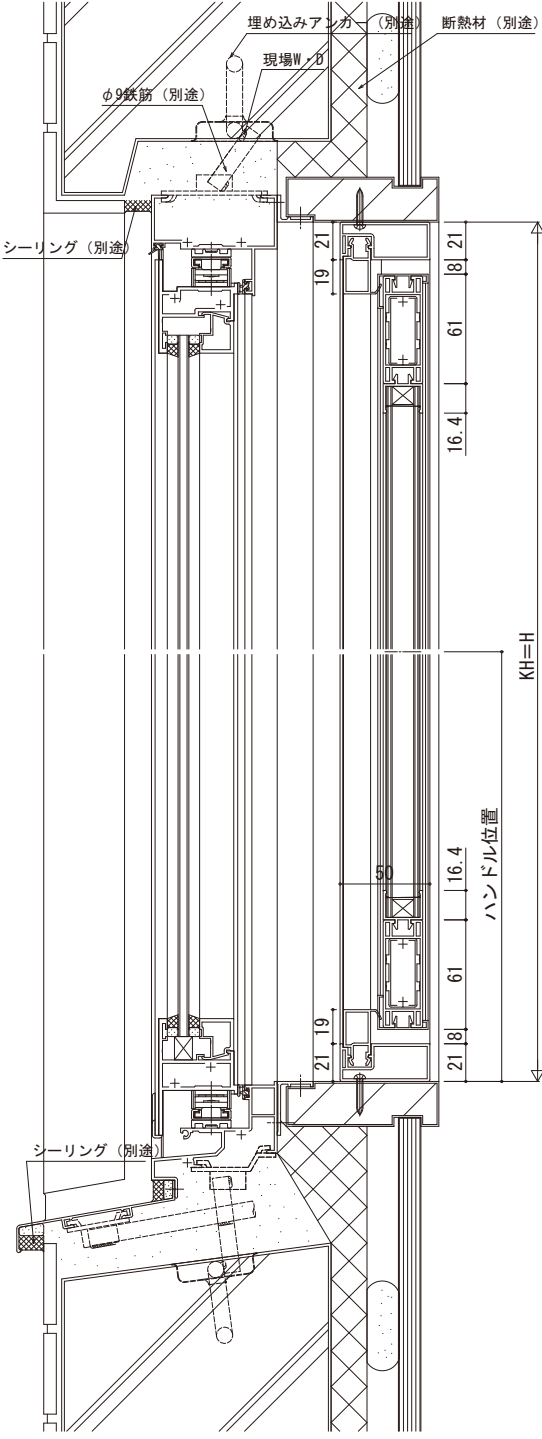

● 枠持ち出し納まり

