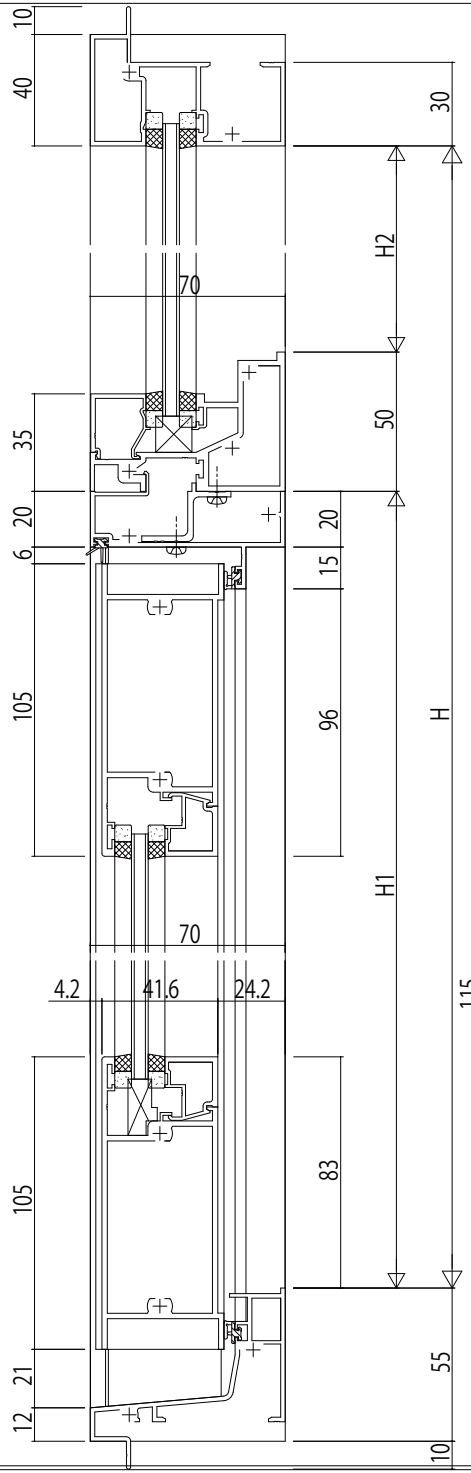

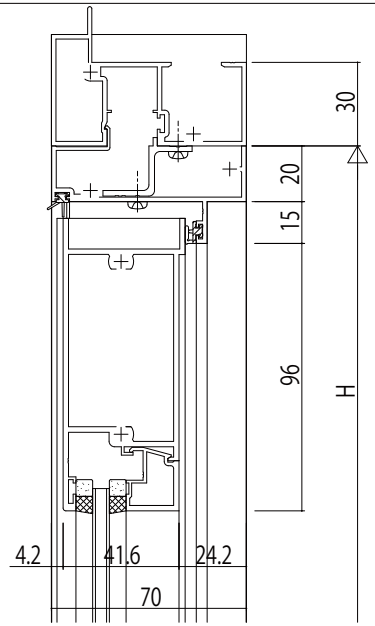

ランマなし 上枠納まり

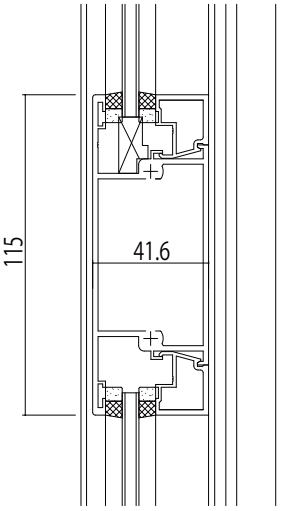

中桟

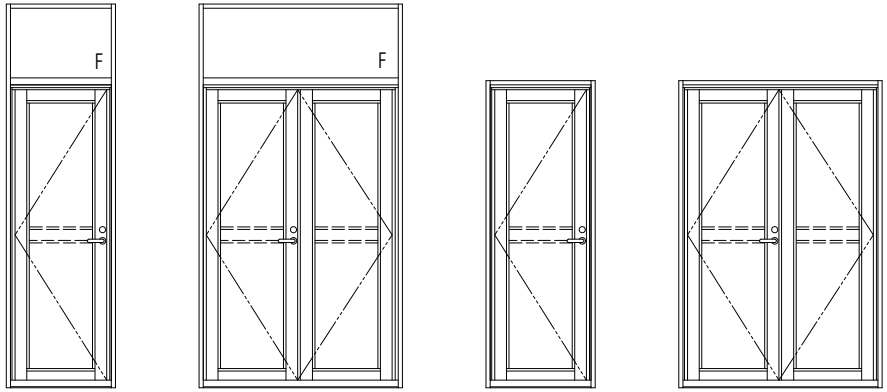

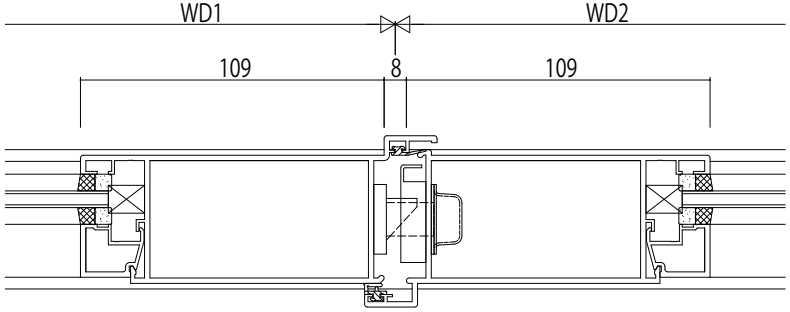

両開き突合せ部

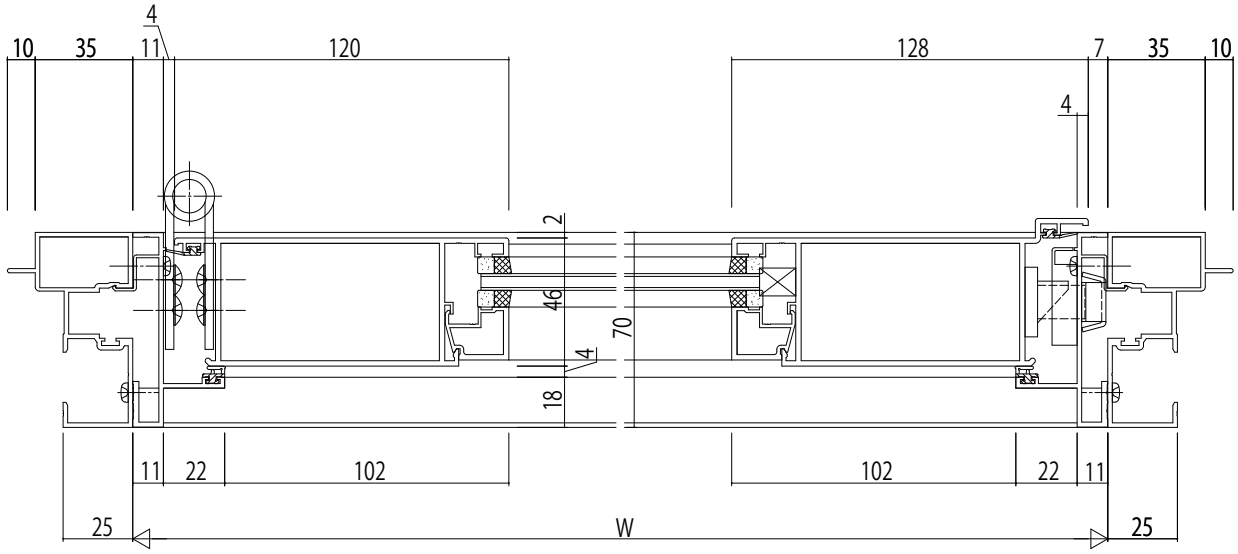

変更記事	設計監理	工事名	照査	担当	作図	尺度	御承認印	図番
	施工	図面内容 EXIMA 31e ALC枠 片開きﾄﾞｱ/両開きﾄﾞｱ【丁番ﾄﾞｱ】 Cﾀｲﾌﾟ 18mm溝幅				1/1	年月日	通し図番

殿

殿

工事

YKK ap