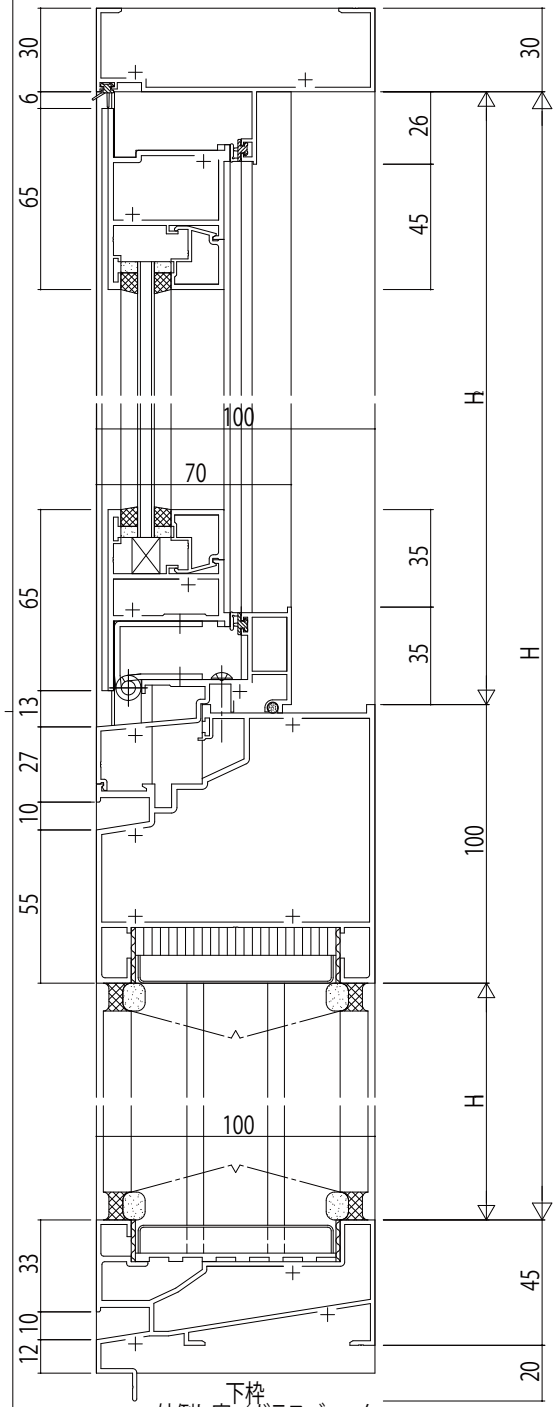

下枠
外倒し窓／ガラスブロック

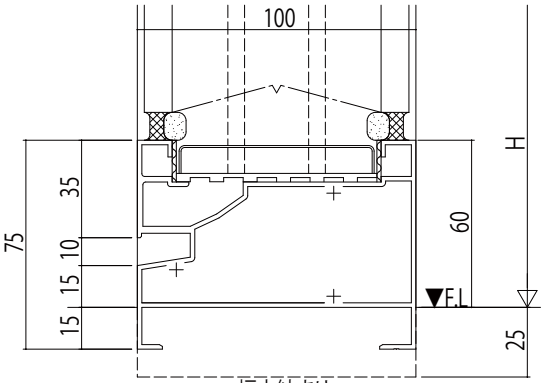

幅木納まり

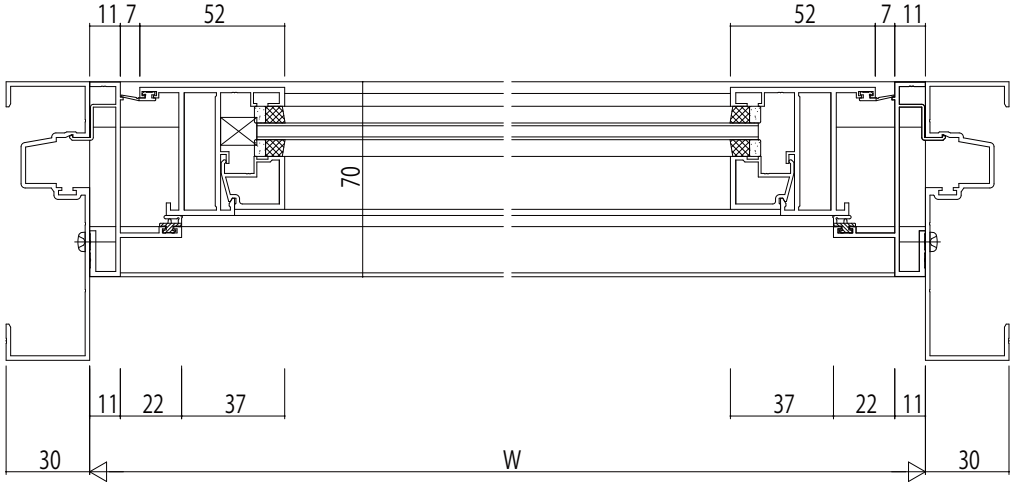

外倒し窓

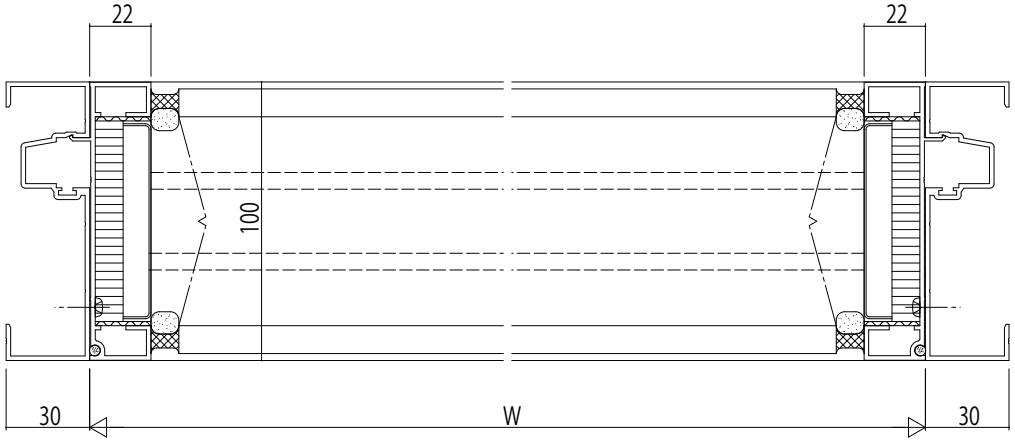

ガラスブロック

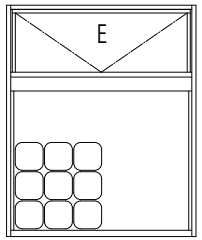

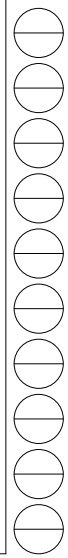

変更記事	設計監理	工事名	照査	担当	作図	尺度	御承認印	図番
	殿	EX51E013 工事				1/1	年 月 日	通し図番
	施工 殿	図面内容 EXIMA 51e RC枠 FIX窓【ｶﾞﾗｽﾌﾞﾛｯｸ】ｱﾀｯﾁﾒﾝﾄ枠 18mm溝幅	. .	. .	. .	/		

YKK ap