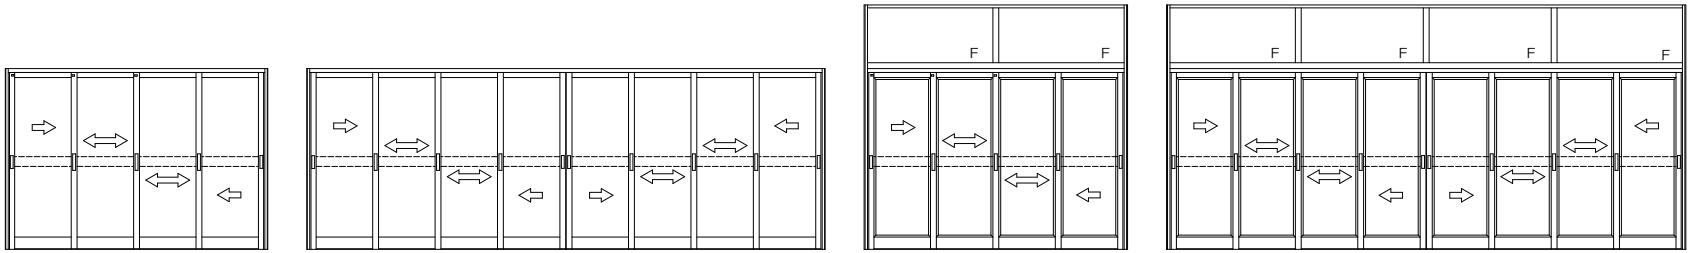

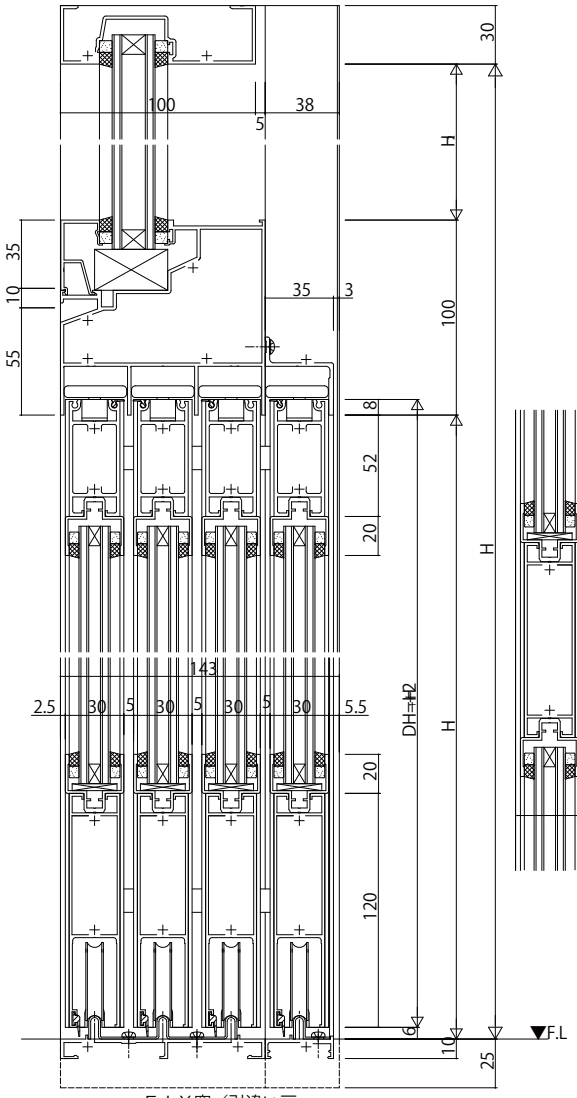

ＦＩＸ窓／引違い戸

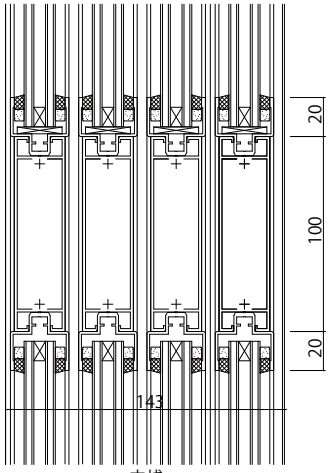

中桟

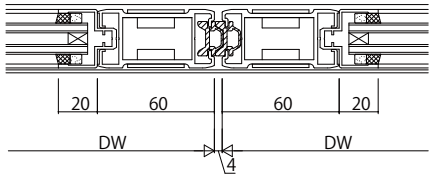

突合せ部

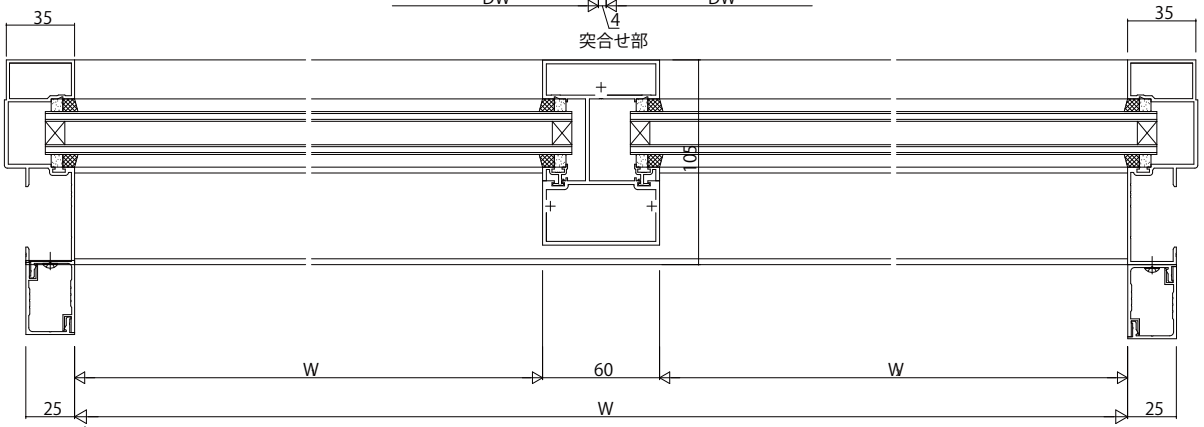

ＦＩＸ窓

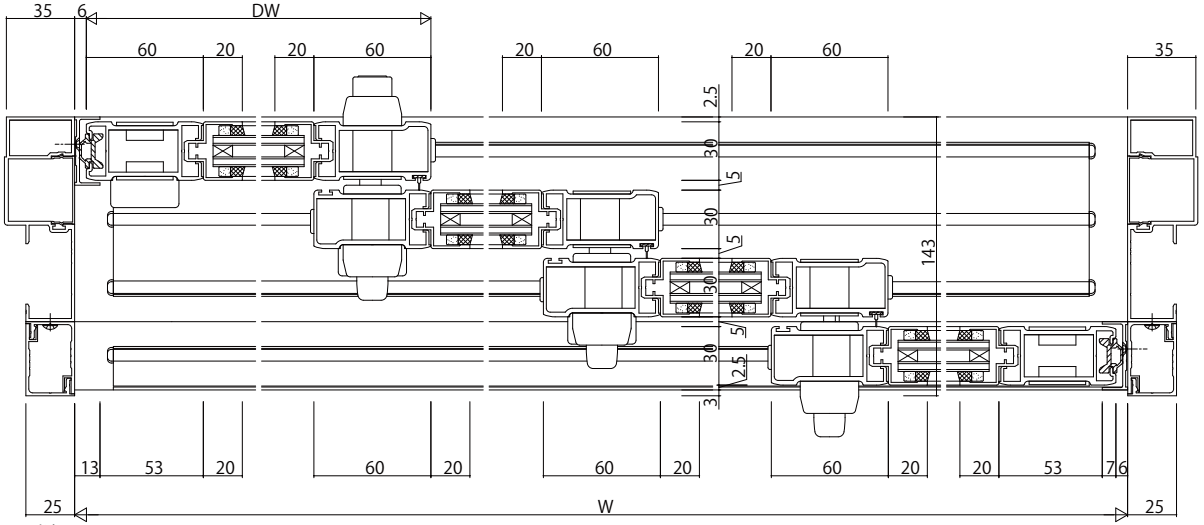

引違い戸

変更記事	設計監理	工事名	照査	担当	作図	尺度	御承認印	図番
	施工	図面内容 EXIMA 51e RC枠 引違い戸【かまちﾀｲﾌﾟ】 枠内 4・8枚建 たてかまち60mm見付 障子：26mm溝幅 枠：35mm溝幅				1/1	年月日	通し図番

殿
殿
工事