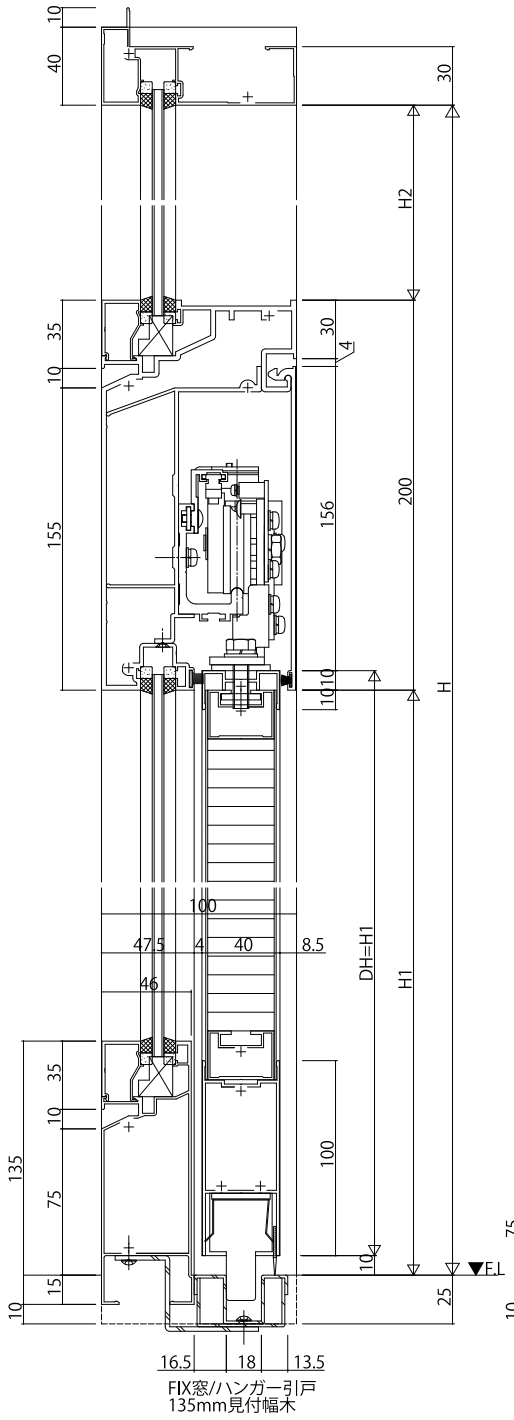

FIX窓/ハンガー引戸
135mm見付幅木

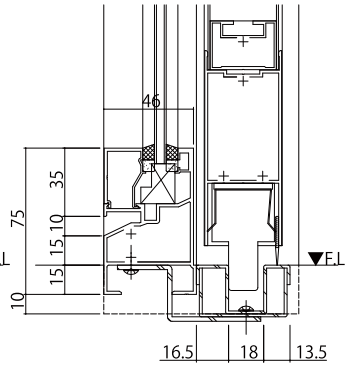

75mm見付幅木

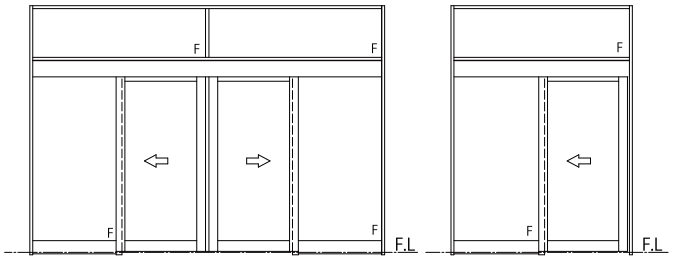

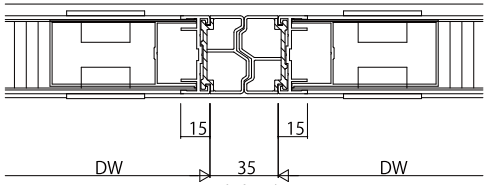

突合せ部

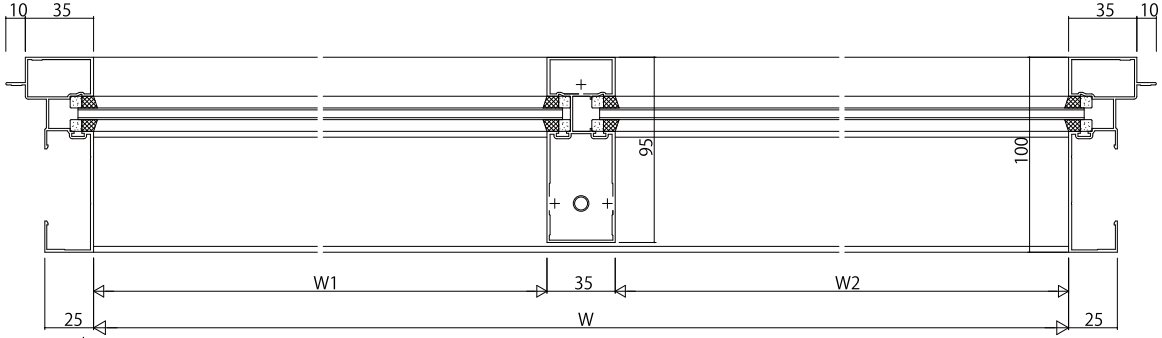

FIX窓

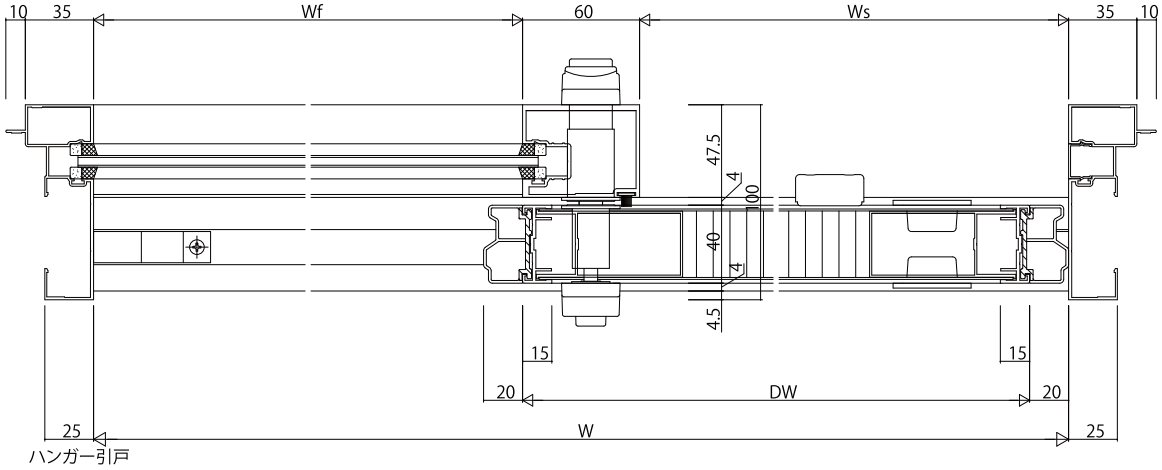

ハンガー引戸

変更記事	設計監理	工事名	照査	担当	作図	尺度	御承認印	図番
	施工	図面内容 EXIMA 51e ALC枠ﾊﾝｶﾞｰ引戸 片引き戸/引分け戸【ﾌﾗｯｼｭﾀｲﾌﾟ】 重量ﾀｲﾌﾟ 自閉式 枠内				1/1	年 月 日	通し図番

殿
殿
工事