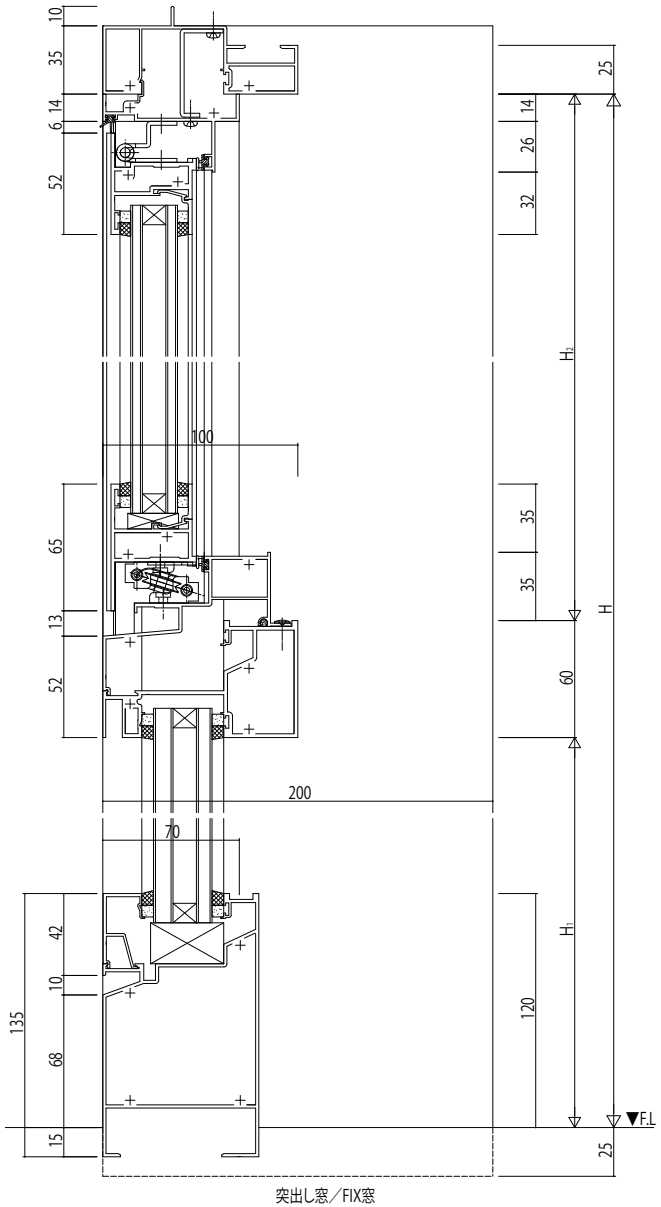

突出し窓／FIX窓

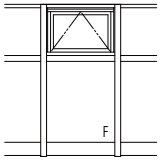

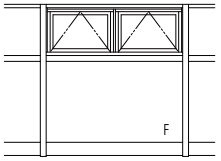

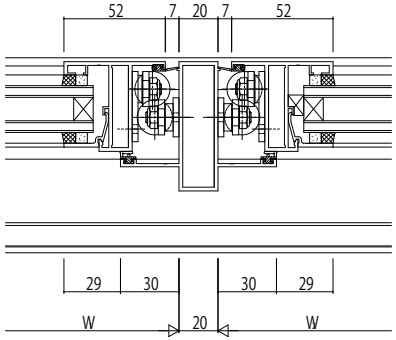

たて骨部

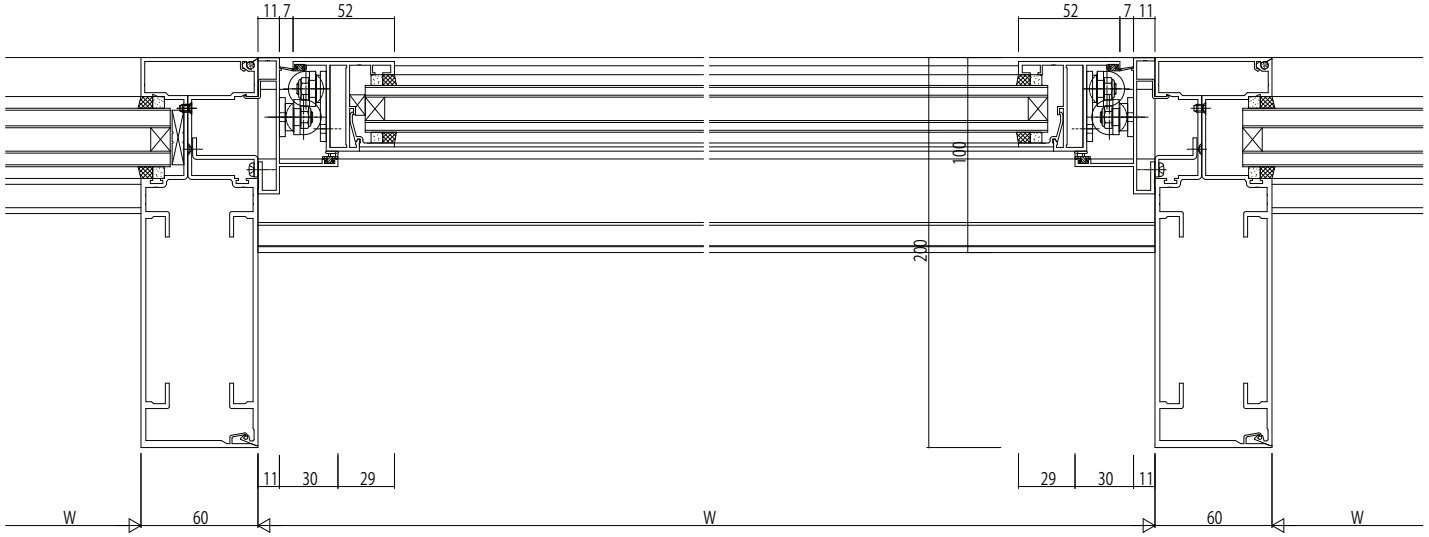

変更記事	設計監理	工事名	照査	担当	作図	尺度	御承認印	図番
	施工	EX51E247 工事 図面内容 EXIMA 51e ALC枠 突出し窓【排煙窓・隠ベいオペレーター仕様】 35mm溝幅	. .	. .	. .	1/1	年月日	通し図番

殿

殿