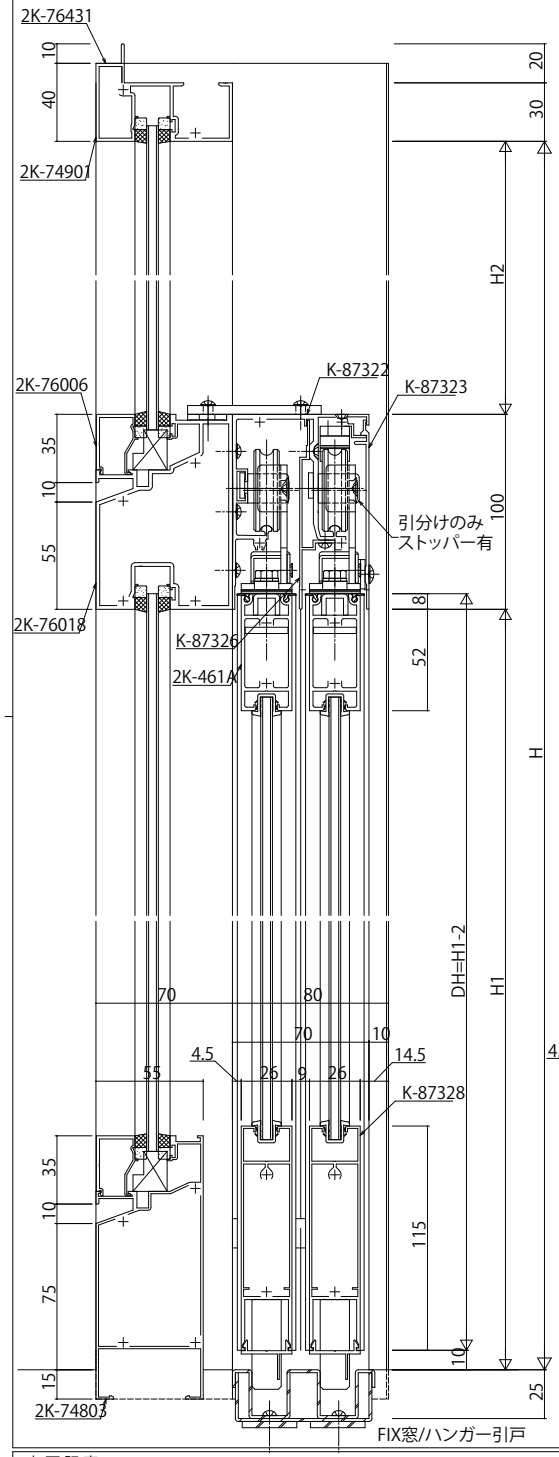

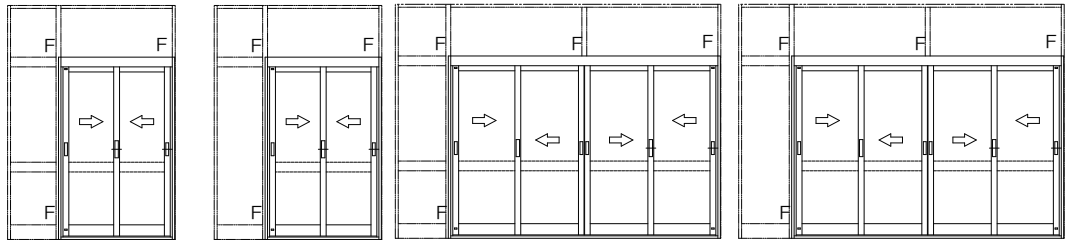

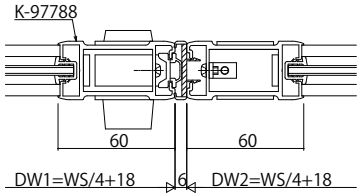

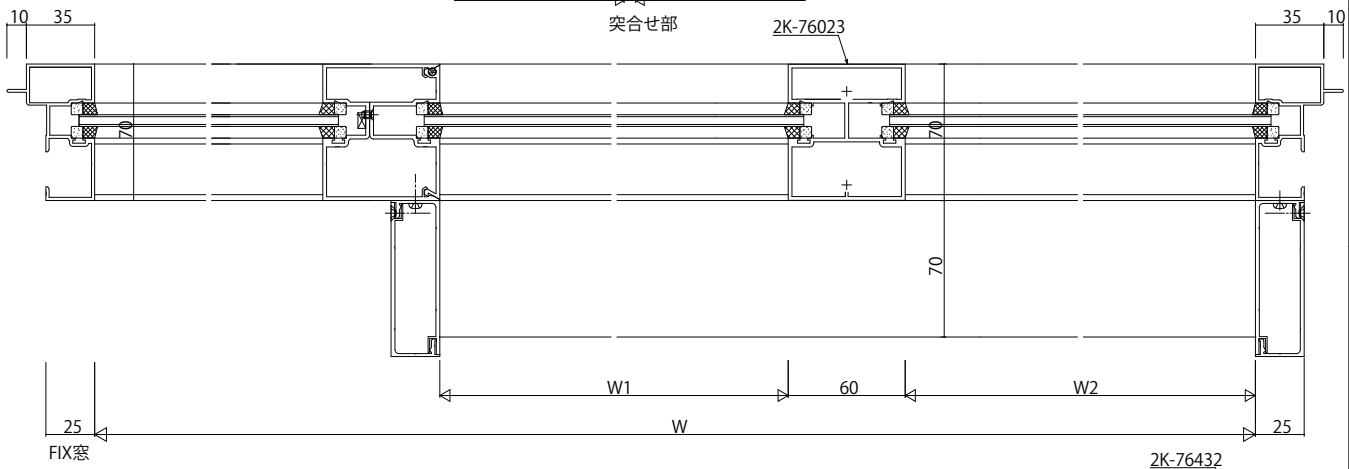

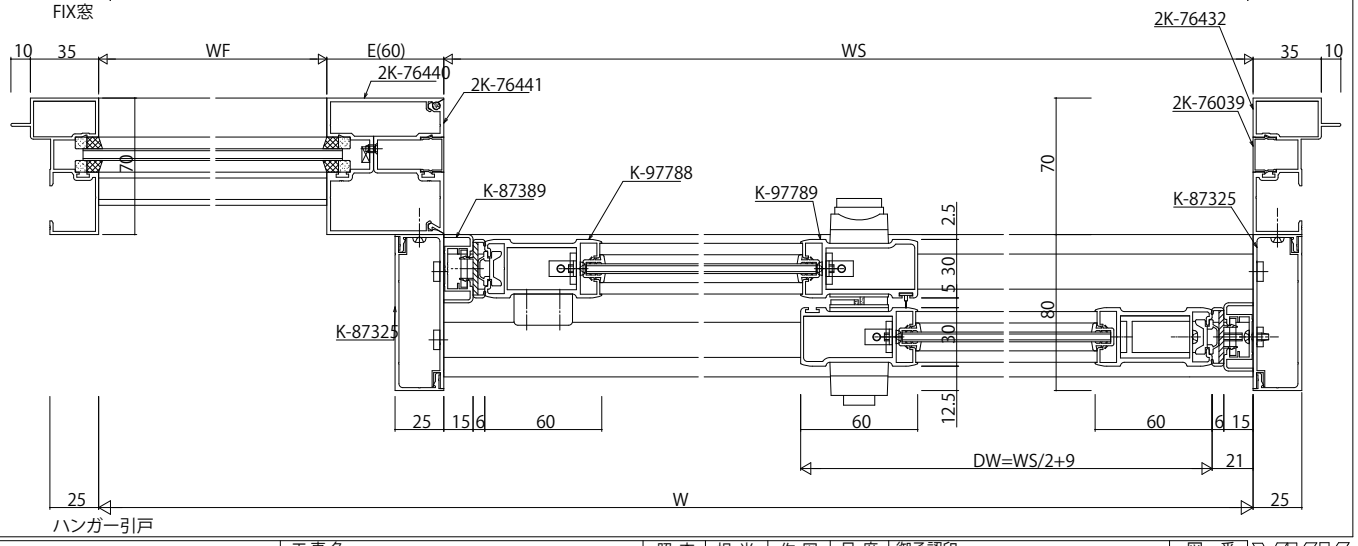

変更記事	設計監理	工事名	照査	担当	作図	尺度	御承認印	図番
	施工	殿 工事				1/1	年月日	通し図番
		殿 図面内容 Ref ALC枠 ﾊﾝｶﾞｰ引戸 引違い戸【かまちﾀｲﾌﾟ】軽量ﾀｲﾌﾟ 150見込 外付2・4枚建 たてかまち60見付 障子11mm溝幅 枠18mm溝幅						