



ランマ有り

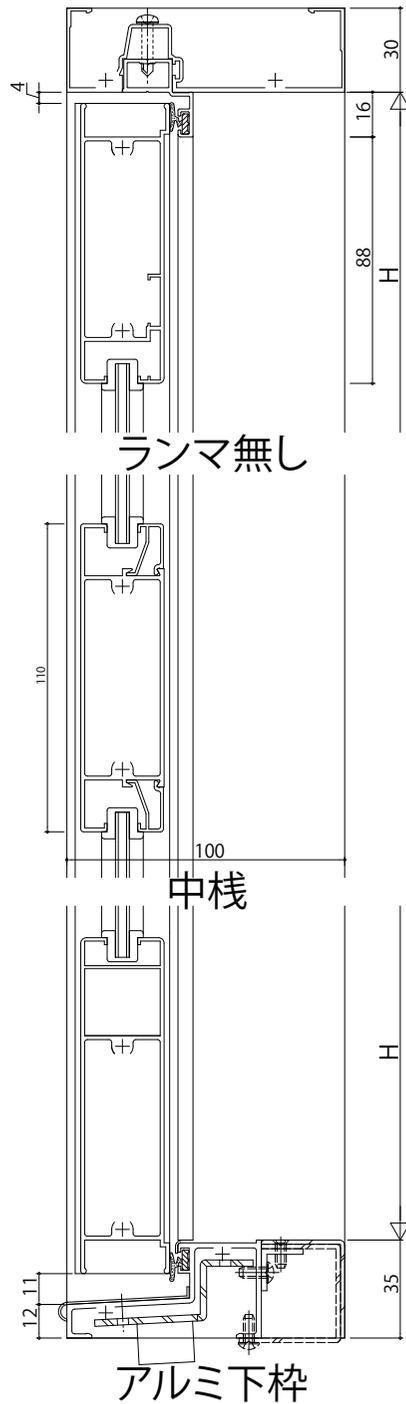


ランマ無し

中棧


アルミ下枠

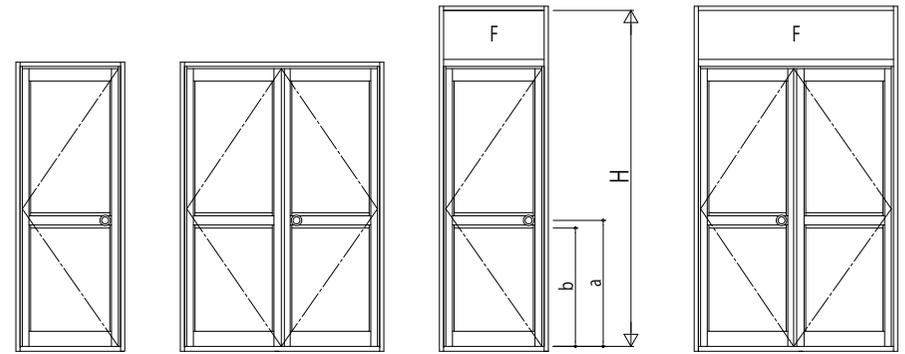

内観姿図

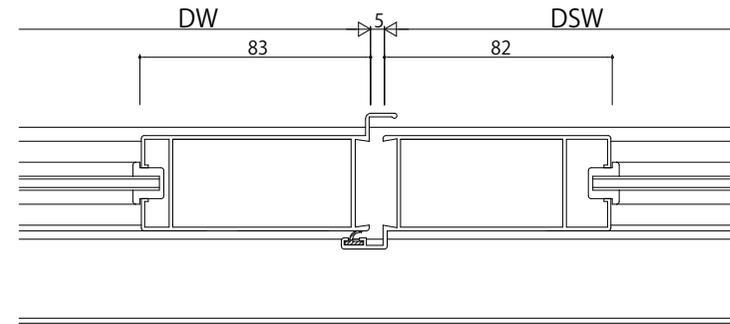

召合せ部

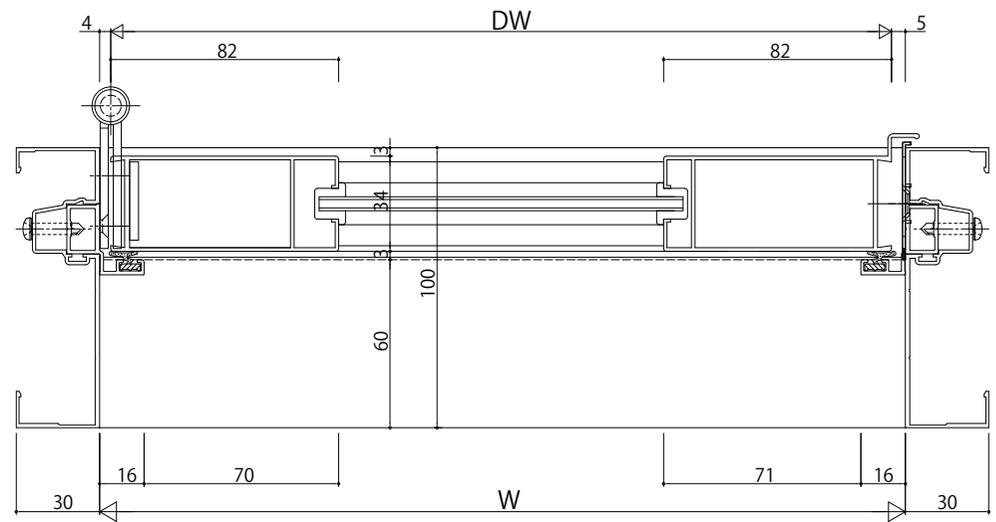

変更記事	設計監理

工事名	照査	担当	作図	尺度	御承認印
				1/1	
図面内容					

年月日	

