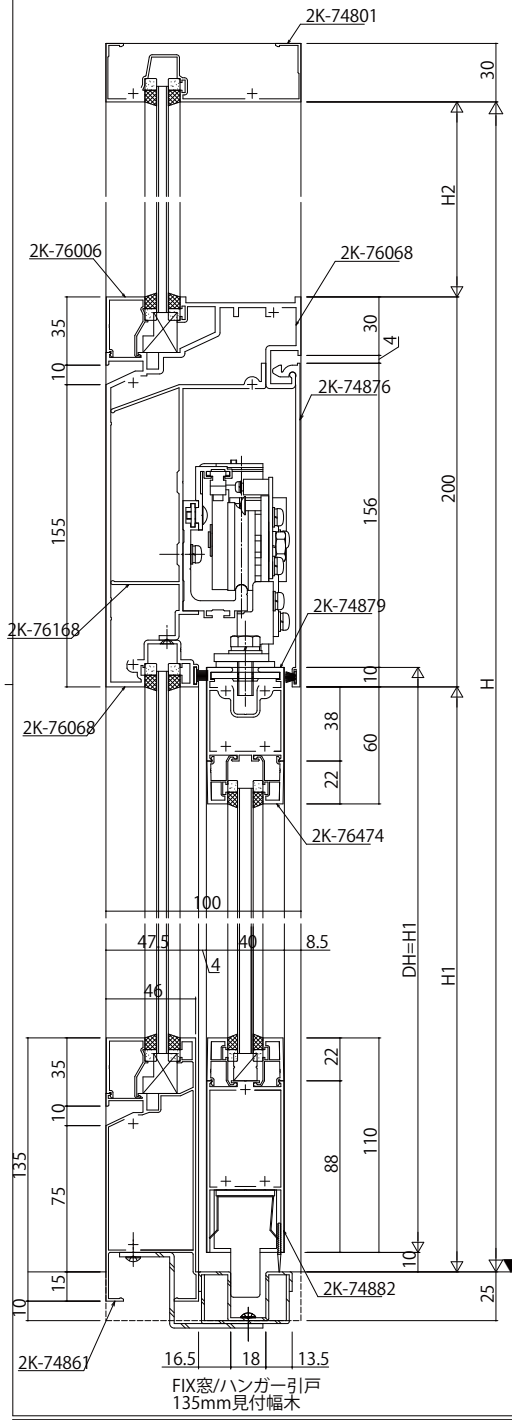

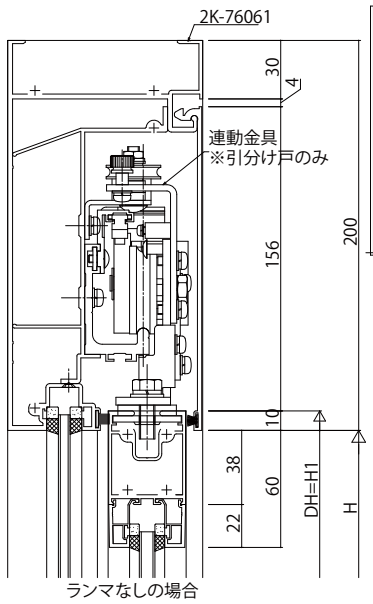

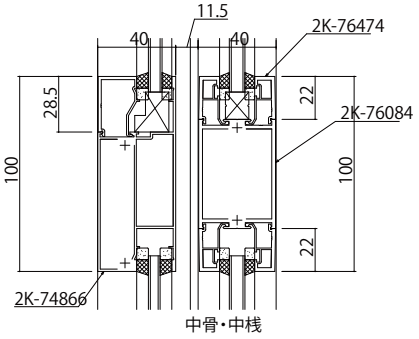

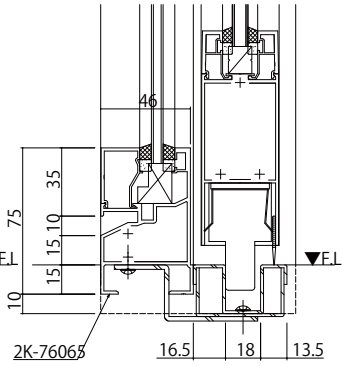

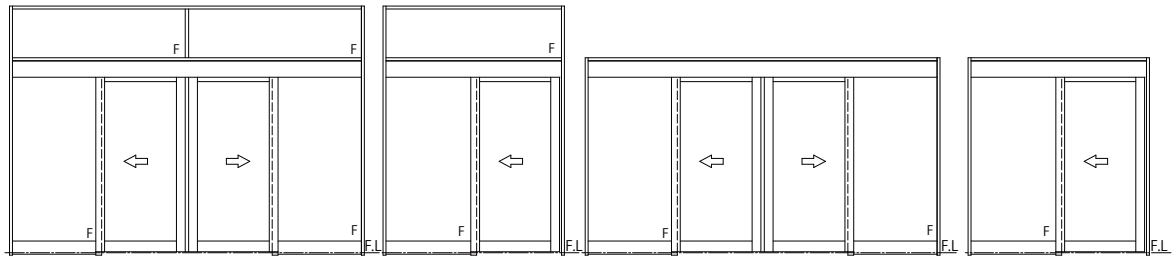

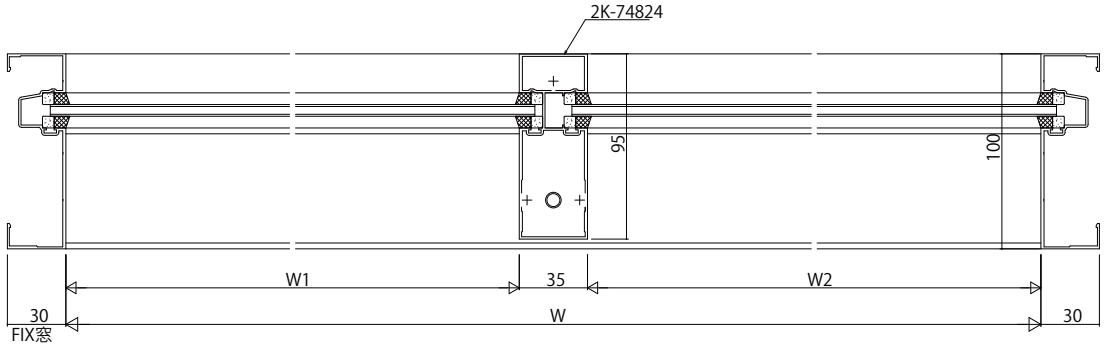

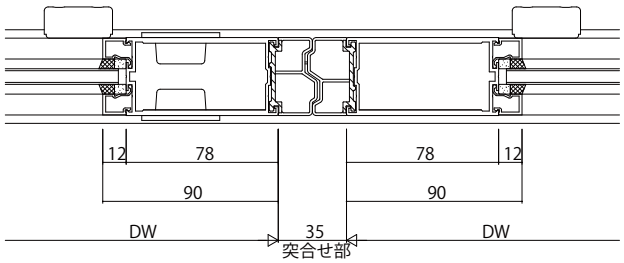

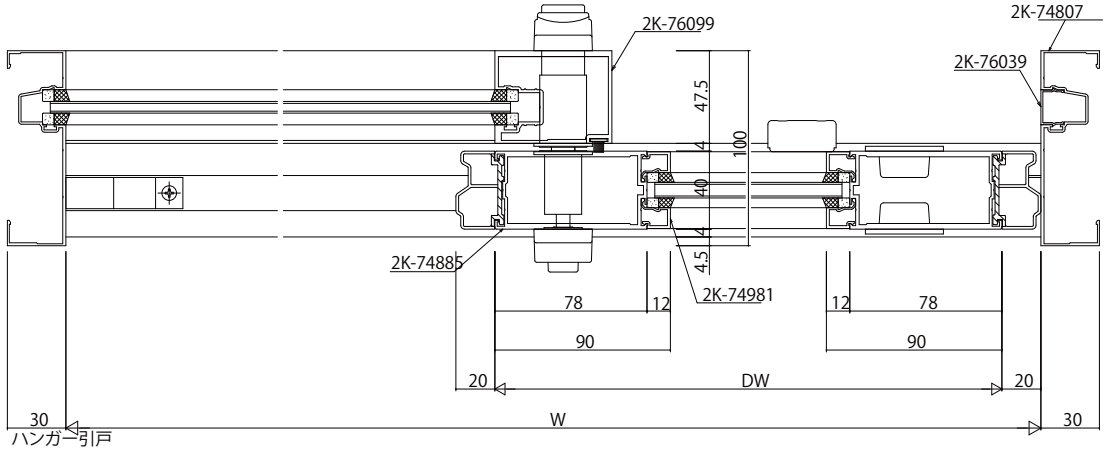

変更記事	設計監理	工事名	照査	担当	作図	尺度	御承認印	図番
	施工	工事				1/1	年月日	通し図番
	殿	図面内容 Fef RC枠ﾊﾝｶﾞｰ引戸 片引き戸/引分け戸【かまちﾀｲﾌﾟ】重量ﾀｲﾌﾟ 100見込 自閉式 枠内 たてかまち90mm見付 障子:18mm溝幅 枠:18mm溝幅						
	殿							