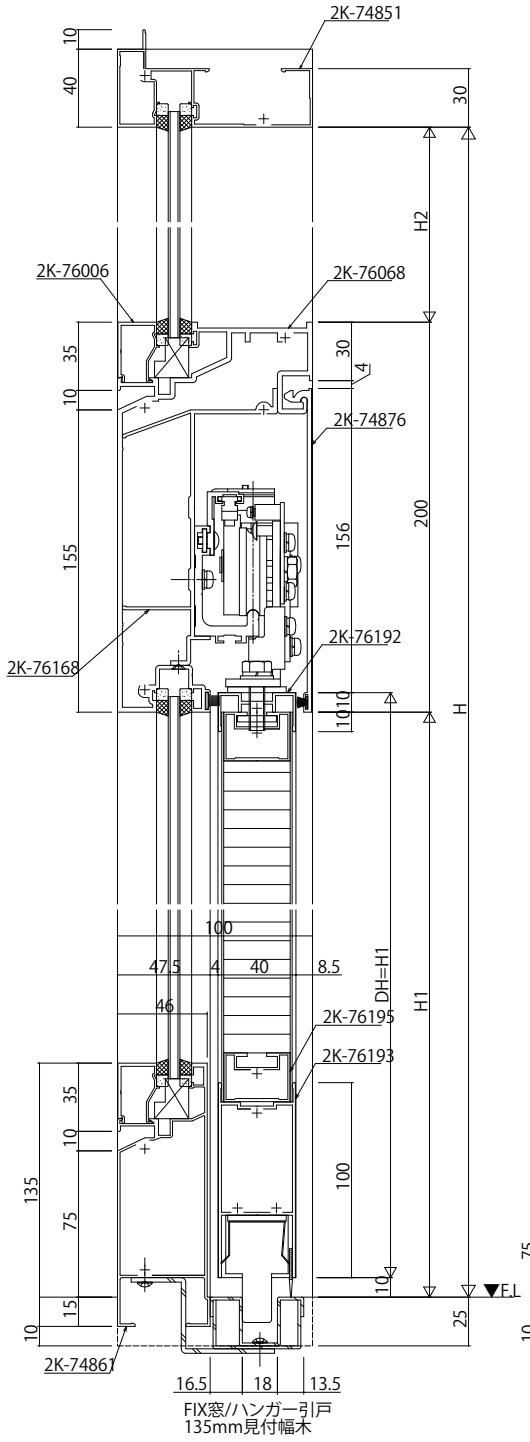

FIX窓/ハンガー引戸
135mm見付幅木

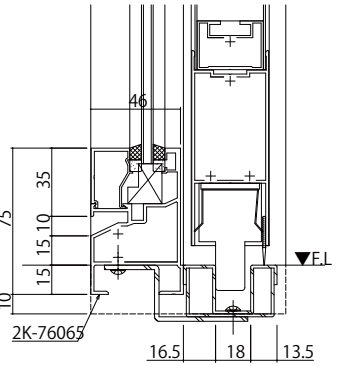

75mm見付幅木

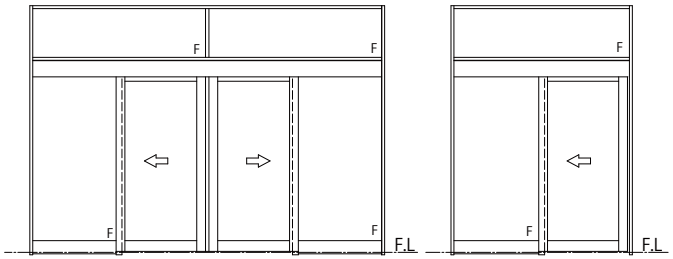

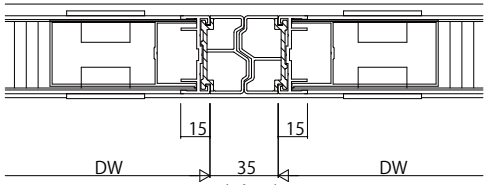

突合せ部

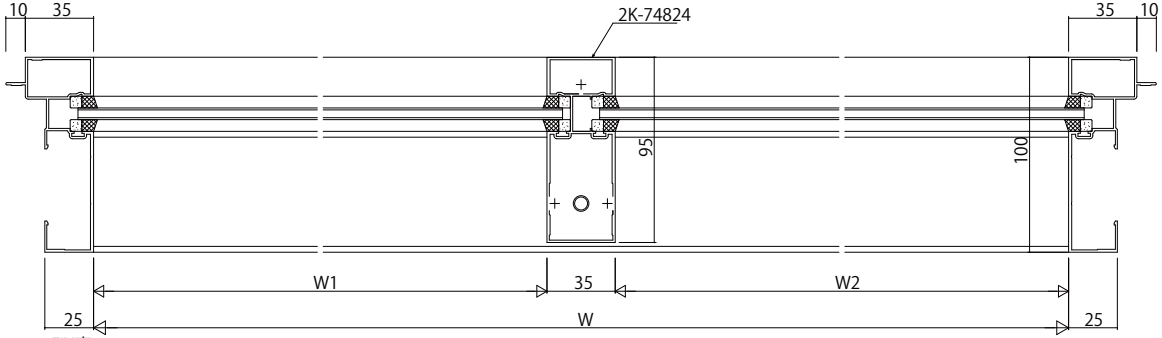

FIX窓

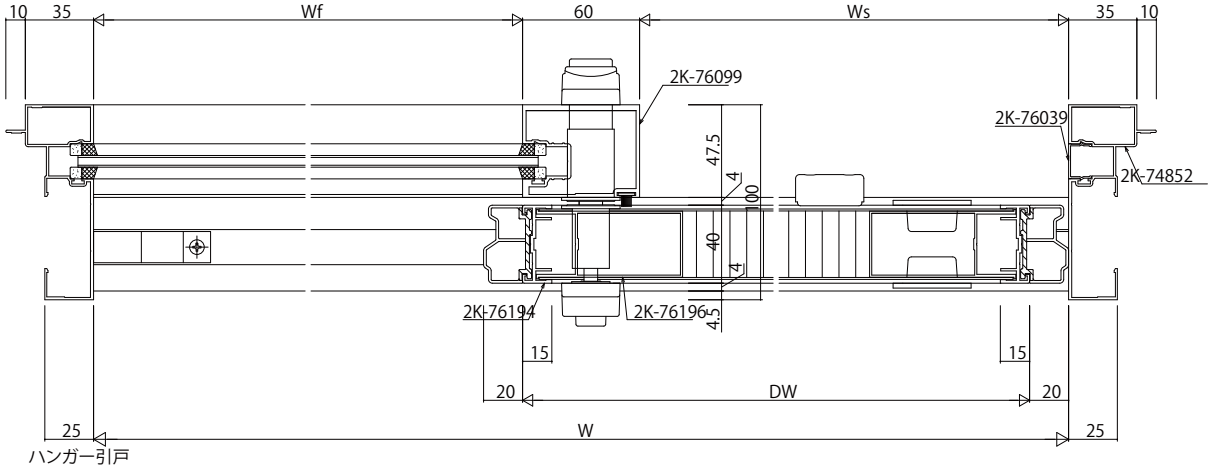

ハンガー引戸

変更記事	設計監理	殿	工事名	工事	照査	担当	作図	尺度	御承認印	図番
	施工	殿	図面内容 Fef ALC枠 ﾊﾝｶﾞｰ引戸 片引き戸/引分け戸【ﾌﾗｯｼｭﾀｲﾌﾟ】重量ﾀｲﾌﾟ 100見込 自閉式 枠内 ﾌﾗｯｼｭ障子 枠:18mm溝幅				1/1	年月日	通し図番